

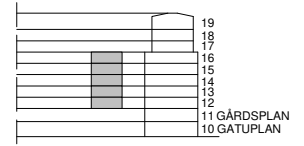


Hus	Plan	Storlek	Lägenhet
M	12, 13, 14, 15, 16	70 m ²	M1201, M1301, M1401, M1501, M1601

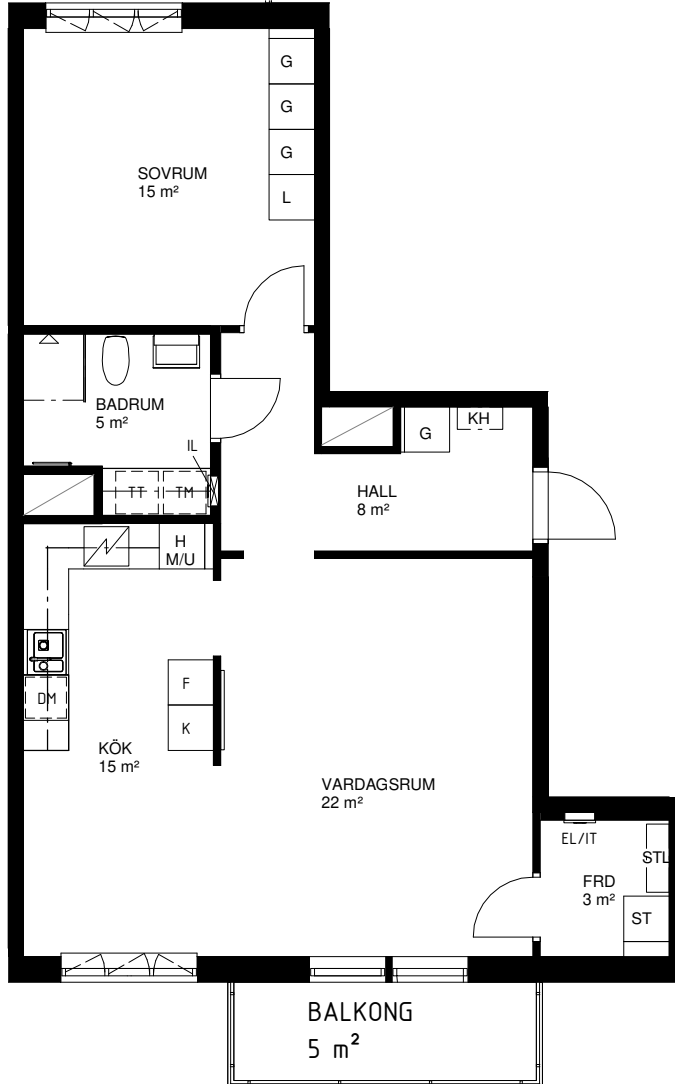


MITTFÄLTSGATAN

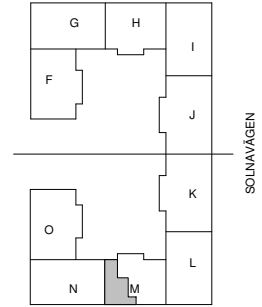

GARVIS CARLSSONS GATA

K	KYL	G	GARDEROB	TM	TVÄTTMASKIN	SCHAKT	
F	FRYS	L	LINNESKÅP	TT	TORKTUMMLARE	RUMSHÖJD 2,5 m	
K/F	KYL/FRYS	ST	STÅDSKÅP	KM	KOMBINERAD TM OCH TT	* OBS: BRÖSTNINGSHÖJD 0,7 m GENERELLT. BRÖSTNINGSHÖJD 1,1 m I BADRUM, I KLÄDKAMMARE OCH ÖVER KÖKSÄNKBANK.	BRF2
HÄLL	HÄLL	KH	KAPPHYLLA/ FÖRRÅDSHYLLA MED KLÄDSTÅNG	DUSCHPLATS		* OBS: BADKAR ÄR TILLVAL	FLOOR PLAN
DM	DISKMASKIN	EL	EL- OCH MEDIACENTRAL	IL	INSPEKTIONSLUCKA	* OBS: INBYGGNADSUGN SITTER UNDER HÄLLEN DÄR ANNAT EJ ANGES.	
M/U	HÖGSKÅP MED PLATS FÖR MIKROVÅGSUGN OCH INBYGGNADSUGN	KLK	KLÄDKAMMARE	BÄNKSKIVA	* OBS: BÄNKSKIVA OCH ÖVERSKÅP OVAN TM/TT/KM DÄR ANNAT EJ ANGES.		
(M)	PLATS FÖR MIKROVÅGSUGN I ÖVERSKÅP	FRD	FÖRRÅD I LÄGENHET				

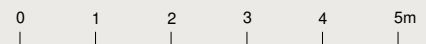


Areor uppmätta enligt SS 02 10 53. Nyréns Arkitektkontor / Projit AB.


Lägenhetsbeskrivning datum 2017-08-31. Rev. 2019-08-07. Rätt till ändringar förbehålles. Ytangelser är preliminära.

Skala 1:100, 1 cm = 1 meter


Hus	Plan	Storlek	Lägenhet
M	17	61 m ²	M1701

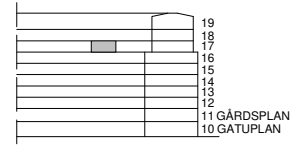


MITTFÄLTSGATAN

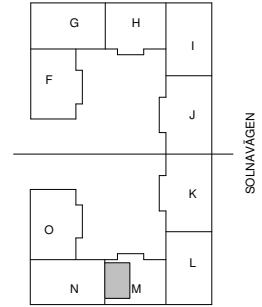

GARVIS CARLSSONS GATA

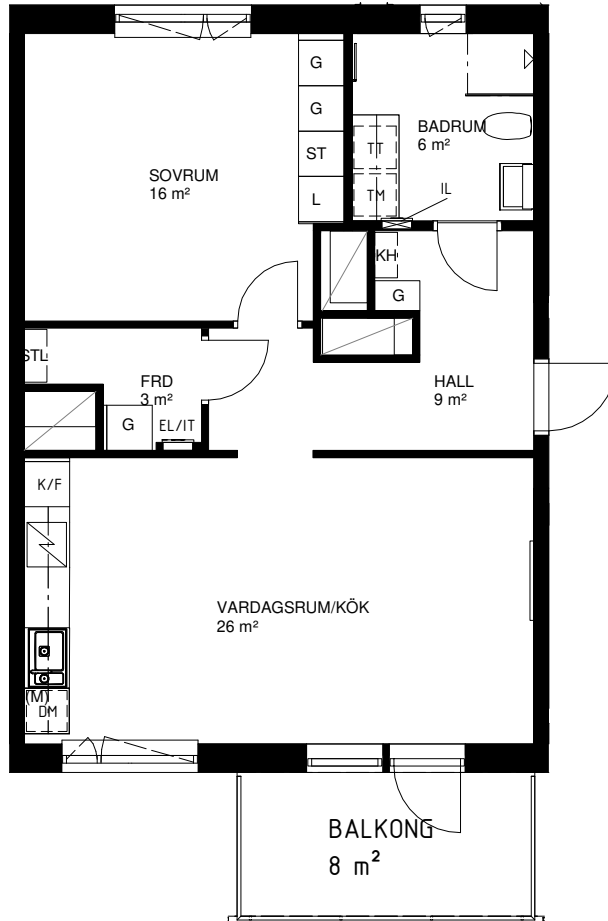

K	KYL	G	GARDEROB	TM	TVÄTTMASKIN		SCHAKT
F	FRYS	L	LINNESKÅP	TT	TORKTUMMLARE		RUMSHÖJD 2,5 m
K/F	KYL/FRYS	ST	STÅDSKÅP	KM	KOMBINERAD TM OCH TT		* OBS: BRÖSTNINGSHÖJD 0,7 m GENERELLT. BRÖSTNINGSHÖJD 1,1 m I BADRUM, I KLÄDKAMMARE OCH ÖVER KÖKSBÄNK.
	HÅLL		KAPPHYLLA/ FÖRRÅDSHYLLA MED KLÄDSTÅNG		DUSCHPLATS		* OBS: BADKAR ÄR TILLVAL
DM	DISKMASKIN	EL	EL- OCH MEDIACENTRAL	IL	INSPEKTIONSLUCKA		* OBS: INBYGGNADSUGN SITTER UNDER HÄLLEN DÅR ANNAT EJ ANGES.
M/U	HÖGSKÅP MED PLATS FÖR MIKROVÅGSUGN OCH INBYGGNADSUGN	KLK	KLÄDKAMMARE		* OBS: BÄNKSIVA OCH ÖVERSKÅP OVAN TM/TT/KM DÅR ANNAT EJ ANGES.		
(M)	PLATS FÖR MIKROVÅGSUGN I ÖVERSKÅP	FRD	FÖRRÅD I LÄGENHET				

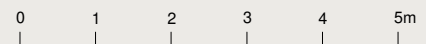


Areor uppmätta enligt SS 02 10 53. Nyréns Arkitektkontor / Projit AB.


Lägenhetsbeskrivning datum 2017-08-31. Rev. 2019-08-07. Rätt till ändringar förbehålles. Ytangelser är preliminära.

Skala 1:100, 1 cm = 1 meter


Hus	Plan	Storlek	Lägenhet
M	18	61 m ²	M1801

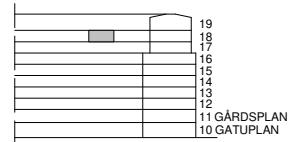


MITTFÄLTSGATAN

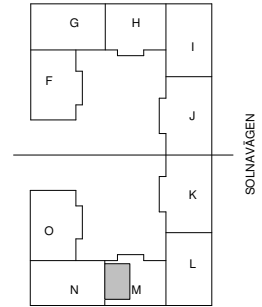

GARVIS CARLSSONS GATA

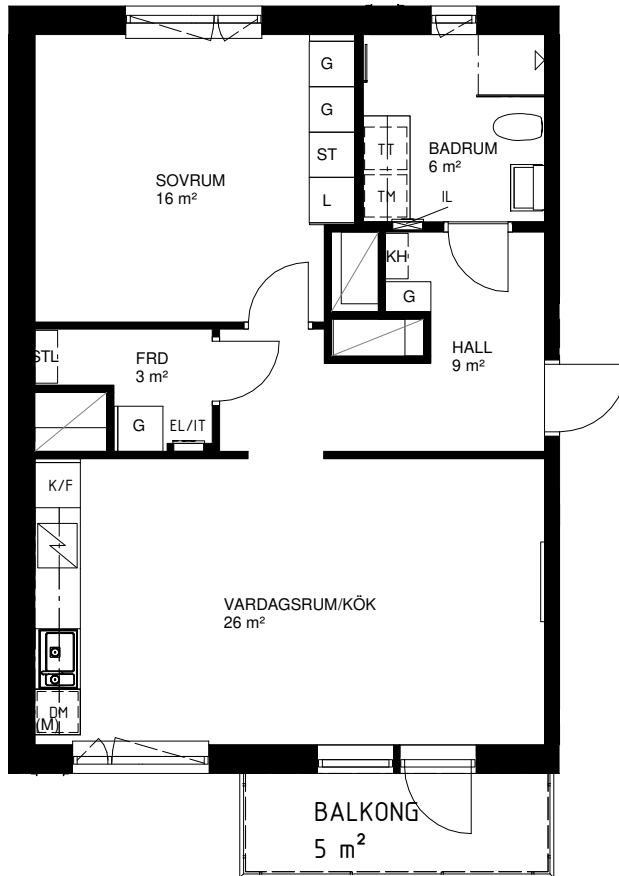

K KYL	G GARDEROB	TM TVÄTTMASKIN	SCHAKT	* OBS: BRÖSTNINGSHÖJD 0,7 m GENERELLT. BRÖSTNINGSHÖJD 1,1 m I BADRUM, I KLÄDKAMMARE OCH ÖVER KÖKSÄNKBANK.
F FRYS	L LINNESKÅP	TT TORKTUMMLARE	RUMSHÖJD 2,5 m	
K/F KYL/FRYS	ST STÅDSKÅP	KM KOMBINERAD TM OCH TT	DUSCHPLATS	* OBS: BADKAR ÄR TILLVAL
HÅLL	KH KAPPHYLLA/ FÖRRÅDSHYLLA MED KLÄDSTÅNG	DUSCHPLATS	IL INSPEKTIONSLUCKA	
DM DISKMASKIN	EL EL- OCH MEDIACENTRAL	IL INSPEKTIONSLUCKA		* OBS: INBYGGNADSUGN SITTER UNDER HÄLLEN DÅR ANNAT EJ ANGES.
M/U HÖGSKÅP MED PLATS FÖR MIKROVÅGSUGN OCH INBYGGNADSUGN	KLK KLÄDKAMMARE	IL INSPEKTIONSLUCKA		
(M) PLATS FÖR MIKROVÅGSUGN I ÖVERSKÅP	FRD FÖRRÅD I LÄGENHET			

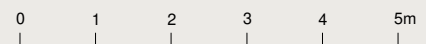


Areor uppmätta enligt SS 02 10 53. Nyréns Arkitektkontor / Projit AB.


Lägenhetsbeskrivning datum 2017-08-31. Rev. 2019-08-07. Rätt till ändringar förbehålles. Ytangelser är preliminära.

Skala 1:100, 1 cm = 1 meter


Hus	Plan	Storlek	Lägenhet
N	12, 13, 14, 15	67 m ²	N1203, N1303, N1403, N1503

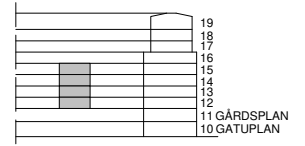


MITTFÄLTSGATAN

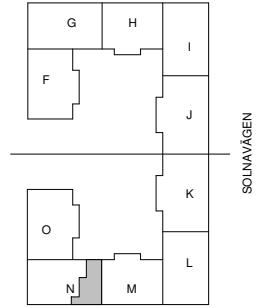

GARVIS CARLSSONS GATA

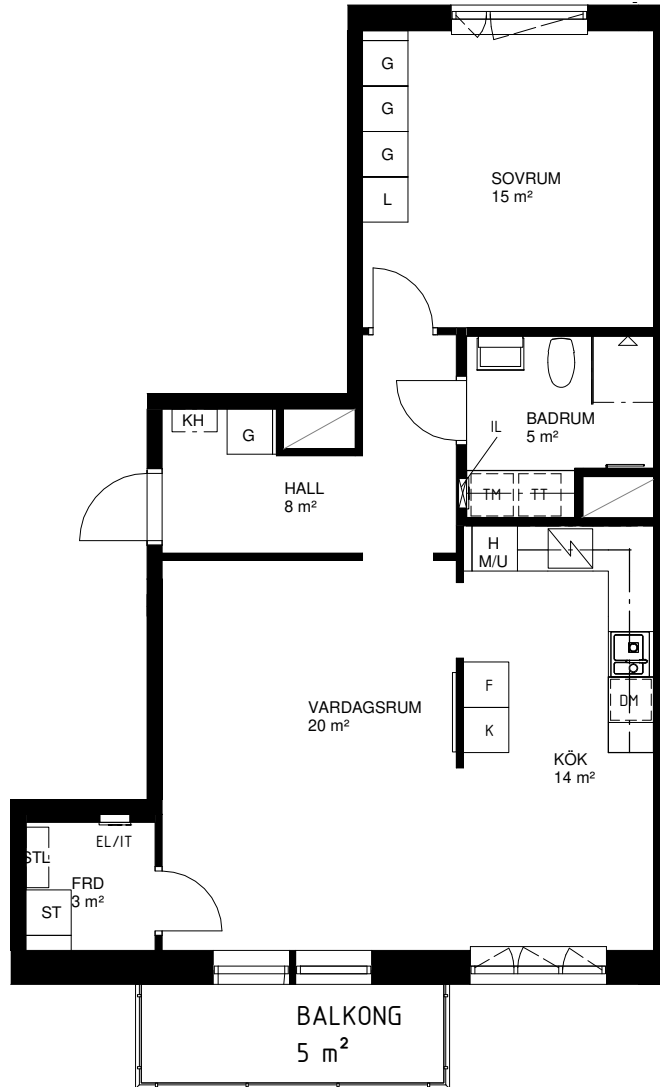

K	KYL	G	GARDEROB	TM	TVÄTTMASKIN		SCHAKT
F	FRYS	L	LINNESKÅP	TT	TORKTUMMLARE		RUMSHÖJD 2,5 m
K/F	KYL/FRYS	ST	STÅDSKÅP	KM	KOMBINERAD TM OCH TT		* OBS: BRÖSTNINGSHÖJD 0,7 m GENERELLT. BRÖSTNINGSHÖJD 1,1 m I BADRUM, I KLÄDKAMMARE OCH ÖVER KÖKSBÄNK.
	HÅLL	KH	KAPPHYLLA/ FÖRRÅDSHYLLA MED KLÄDSTÅNG		DUSCHPLATS		* OBS: BADKAR ÄR TILLVAL
DM	DISKMASKIN	EL	EL- OCH MEDIACENTRAL	IL	INSPEKTIONSLUCKA		* OBS: INBYGGNADSUGN SITTER UNDER HÄLLEN DÅR ANNAT EJ ANGES.
M/U	HÖGSKÅP MED PLATS FÖR MIKROVÅGSUGN OCH INBYGGNADSUGN	KLK	KLÄDKAMMARE		* OBS: BÄNKSIVA OCH ÖVERSKÅP OVAN TM/TT/KM DÅR ANNAT EJ ANGES.		
(M)	PLATS FÖR MIKROVÅGSUGN I ÖVERSKÅP	FRD	FÖRRÅD I LÄGENHET				

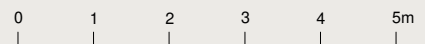


Areor uppmätta enligt SS 02 10 53. Nyréns Arkitektkontor / Projit AB.


Lägenhetsbeskrivning datum 2017-08-31. Rev. 2019-08-07. Rätt till ändringar förbehålles. Ytangelser är preliminära.

Skala 1:100, 1 cm = 1 meter


Hus	Plan	Storlek	Lägenhet
N	16	61 m ²	N1602

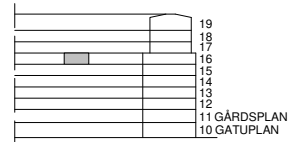


MITTFÄLTSGATAN

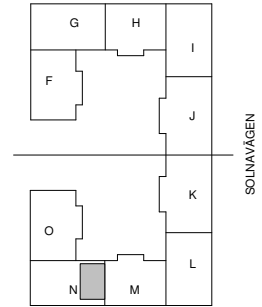

GARVIS CARLSSONS GATA

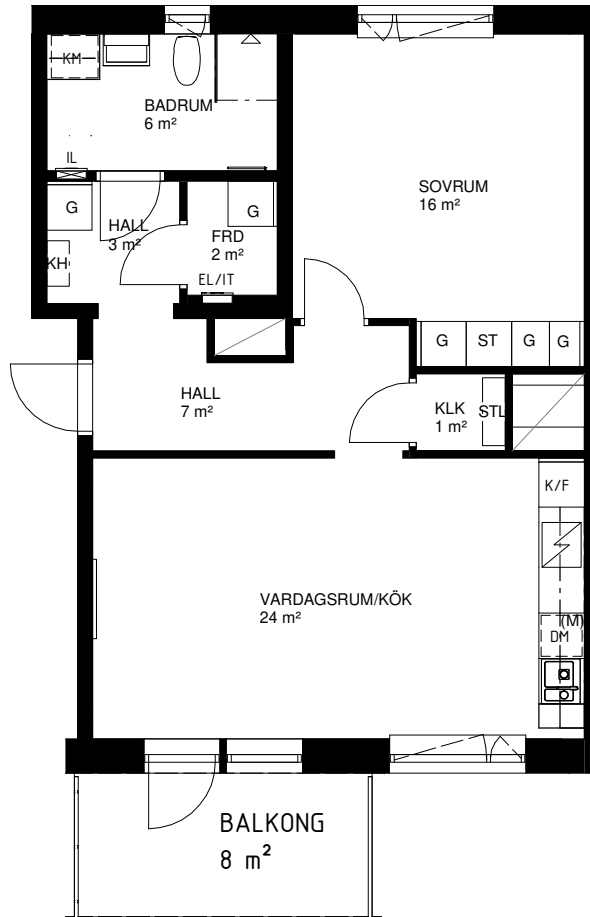

K KYL	G GARDEROB	TM TVÄTTMASKIN	SCHAKT
F FRYS	L LINNESKÅP	TT TORKTUMMLARE	RUMSHÖJD 2,5 m
K/F KYL/FRYS	ST STÅDSKÅP	KM KOMBINERAD TM OCH TT	* OBS: BRÖSTNINGSHÖJD 0,7 m GENERELLT. BRÖSTNINGSHÖJD 1,1 m I BADRUM, I KLÄDKAMMARE OCH ÖVER KÖKSÄNK.
HÅLL	KH KAPPHYLLA/ FÖRRÅDSHYLLA MED KLÄDSTÅNG	◁ DUSCHPLATS	* OBS: BADKAR ÄR TILLVAL
DM DISKMASKIN	EL EL- OCH MEDIACENTRAL	IL INSPEKTIONSLUCKA	* OBS: INBYGGNADSUGN SITTER UNDER HÄLLEN DÅR ANNAT EJ ANGES.
M/U HÖGSKÅP MED PLATS FÖR MIKROVÅGSUGN OCH INBYGGNADSUGN	KLK KLÄDKAMMARE	* OBS: BÄNKSIVA OCH ÖVERSKÅP OVAN TM/TT/KM DÅR ANNAT EJ ANGES.	
(M) PLATS FÖR MIKROVÅGSUGN I ÖVERSKÅP	FRD FÖRRÅD I LÄGENHET		

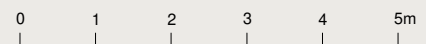


Areor uppmätta enligt SS 02 10 53. Nyréns Arkitektkontor / Projit AB.


Lägenhetsbeskrivning datum 2017-08-31. Rev. 2019-08-07. Rätt till ändringar förbehålles. Ytangelser är preliminära.

Skala 1:100, 1 cm = 1 meter


Hus	Plan	Storlek	Lägenhet
N	17	61 m ²	N1702

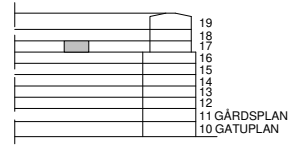


MITTFÄLTSGATAN

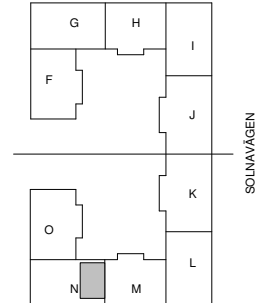

GARVIS CARLSSONS GATA

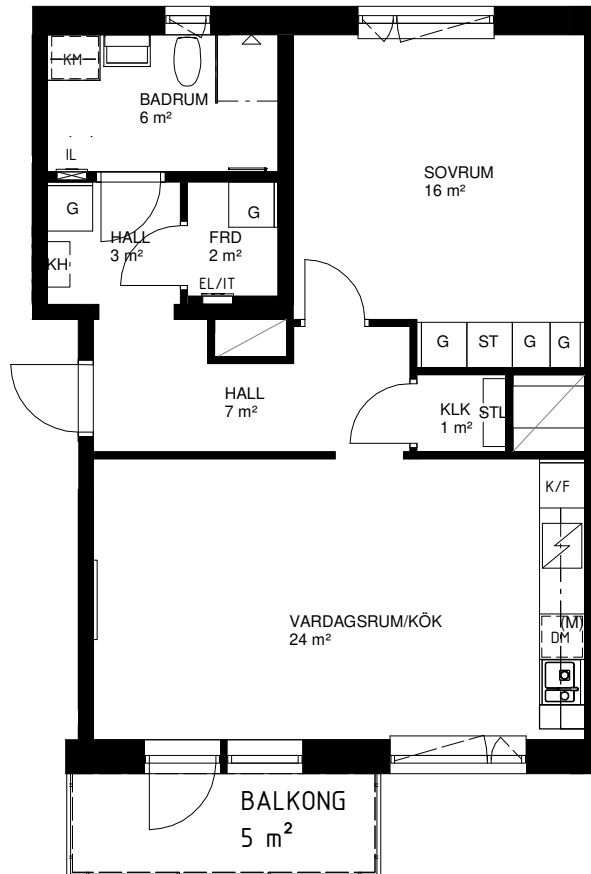

K KYL	G GARDEROB	TM TVÄTTMASKIN	SCHAKT
F FRY	L LINNESKÅP	TT TORKTUMMLARE	RUMSHÖJD 2,5 m
K/F KYL/FRYS	ST STÅDSKÅP	KM KOMBINERAD TM OCH TT	* OBS: BRÖSTNINGSHÖJD 0,7 m GENERELLT. BRÖSTNINGSHÖJD 1,1 m I BADRUM, I KLÄDKAMMARE OCH ÖVER KÖKSBÄNK.
HÅLL	KH KAPPHYLLA/FÖRRÅDSHYLLA MED KLÄDSTÅNG	◁ DUSCHPLATS	* OBS: BADKAR ÄR TILLVAL
DM DISKMASKIN	EL EL- OCH MEDIACENTRAL	IL INSPEKTIONSLUCKA	* OBS: INBYGGNADSGUGN SITTER UNDER HÄLLEN DÄR ANNAT EJ ANGES.
M/U HÖGSKÅP MED PLATS FÖR MIKROVÅGSUGN OCH INBYGGNADSGUGN	KLK KLÄDKAMMARE	* OBS: BÄNKSIVA OCH ÖVERSKÅP OVAN TM/TT/KM DÄR ANNAT EJ ANGES.	
(M) PLATS FÖR MIKROVÅGSUGN I ÖVERSKÅP	FRD FÖRRÅD I LÄGENHET		

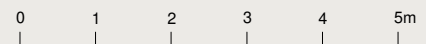



Areor uppmätta enligt SS 02 10 53. Nyréns Arkitektkontor / Projit AB.

Lägenhetsbeskrivning datum 2017-08-31. Rev. 2019-08-07. Rätt till ändringar förbehålles. Ytangelser är preliminära.


Skala 1:100, 1 cm = 1 meter

2
ROK

Hus	Plan	Storlek	Lägenhet
O	11	63 m ²	O1101

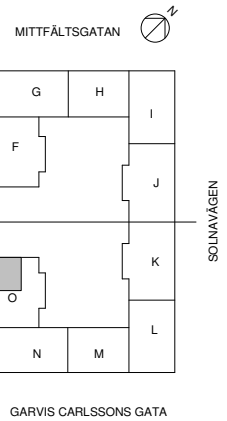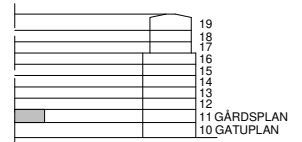


Tillhörande lägenhetsförråd på samma våningsplan inom ca 17 meter

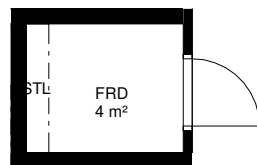

0 1

K KYL	G GARDEROB	TM TVÄTTMASKIN	SCHAKT
F FRYS	L LINNESKÅP	TT TORKTUMMLARE	RUMSHÖJD 2,5 m
K/F KYL/FRYS	ST STÅDSKÅP	KM KOMBINERAD TM OCH TT	* OBS: BRÖSTNINGSHÖJD 0,7 m GENERELLT. BRÖSTNINGSHÖJD 1,1 m I BADRUM, I KLÄDKAMMARE OCH ÖVER KÖKSÄNKA.
HÅLL	KAPPHYLLA/ FÖRRÅDSHYLLA MED KLÄDSTÅNG	DUSCHPLATS	* OBS: BADKAR ÄR TILLVAL
DM DISKMASKIN	EL- OCH MEDIACENTRAL	IL INSPEKTIONSLUCKA	* OBS: INBYGGNADSSUGN SITTER UNDER HÅLLEN DÅR ANNAT EJ ANGES.
M/U HÖGSKÅP MED PLATS FÖR MIKROVÅGSUGN OCH INBYGGNADSSUGN	KLK KLÄDKAMMARE	* OBS: BÄNKSIVA OCH ÖVERSKÅP OVAN TM/TT/KM DÅR ANNAT EJ ANGES.	
(M) PLATS FÖR MIKROVÅGSUGN I ÖVERSKÅP	FRD FÖRRÅD I LÄGENHET		

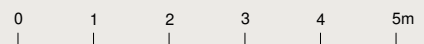


Areor uppmätta enligt SS 02 10 53. Nyréns Arkitektkontor / Projit AB.


Lägenhetsbeskrivning datum 2017-08-31. Rev. 2019-08-07. Rätt till ändringar förbehålles. Ytangelser är preliminära.

Skala 1:100, 1 cm = 1 meter


Hus	Plan	Storlek	Lägenhet
O	11	44 m ²	O1103

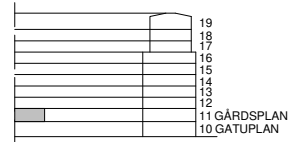


MITTFÄLTSGATAN

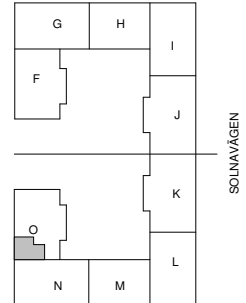

GARVIS CARLSSONS GATA

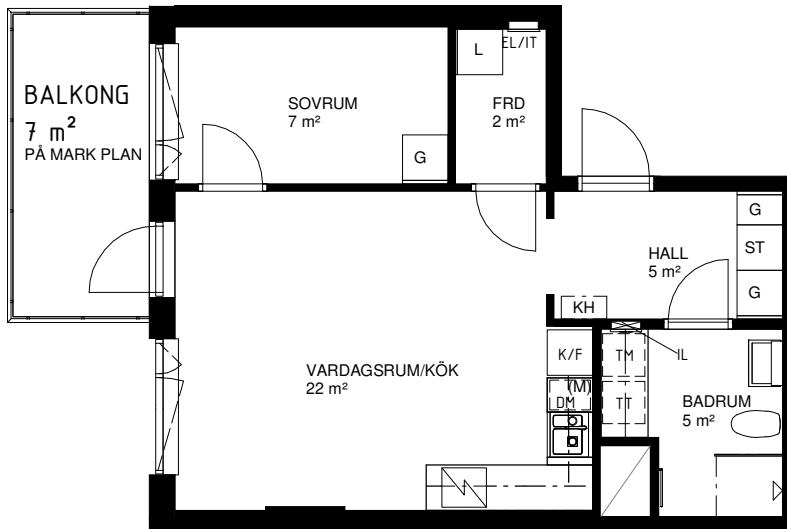

K	KYL	G	GARDEROB	TM	TVÄTTMASKIN		SCHAKT
F	FRYS	L	LINNESKÅP	TT	TORKTUMMLARE		RUMSHÖJD 2,5 m
K/F	KYL/FRYS	ST	STÅDSKÅP	KM	KOMBINERAD TM OCH TT		* OBS: BRÖSTNINGSHÖJD 0,7 m GENERELLT. BRÖSTNINGSHÖJD 1,1 m I BADRUM, I KLÄDKAMMARE OCH ÖVER KÖKSÄNKB.
	HÅLL		KAPPHYLLA/ FÖRRÅDSHYLLA MED KLÄDSTÅNG		DUSCHPLATS		* OBS: BADKAR ÄR TILLVAL
DM	DISKMASKIN	EL	EL- OCH MEDIACENTRAL	IL	INSPEKTIONSLUCKA		* OBS: INBYGGNADSUGN SITTER UNDER HÄLLEN DÄR ANNAT EJ ANGES.
M/U	HÖGSKÅP MED PLATS FÖR MIKROVÅGSUGN OCH INBYGGNADSUGN	KLK	KLÄDKAMMARE		* OBS: BÄNKSIVA OCH ÖVERSKÅP OVAN TM/TT/KM DÄR ANNAT EJ ANGES.		
(M)	PLATS FÖR MIKROVÅGSUGN I ÖVERSKÅP	FRD	FÖRRÅD I LÄGENHET				

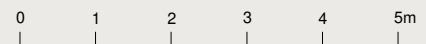


Areor uppmätta enligt SS 02 10 53. Nyréns Arkitektkontor / Projit AB.


Lägenhetsbeskrivning datum 2017-08-31. Rev. 2019-08-07. Rätt till ändringar förbehålles. Ytangivelser är preliminära.

Skala 1:100, 1 cm = 1 meter


Hus	Plan	Storlek	Lägenhet
O	12, 13, 14, 15	66 m ²	O1201, O1301, O1401, O1501

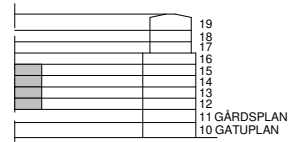


MITTFÄLTSGATAN

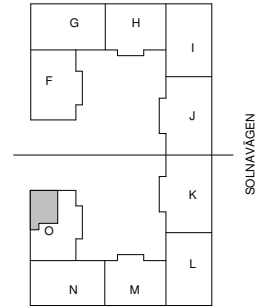

GARVIS CARLSSONS GATA

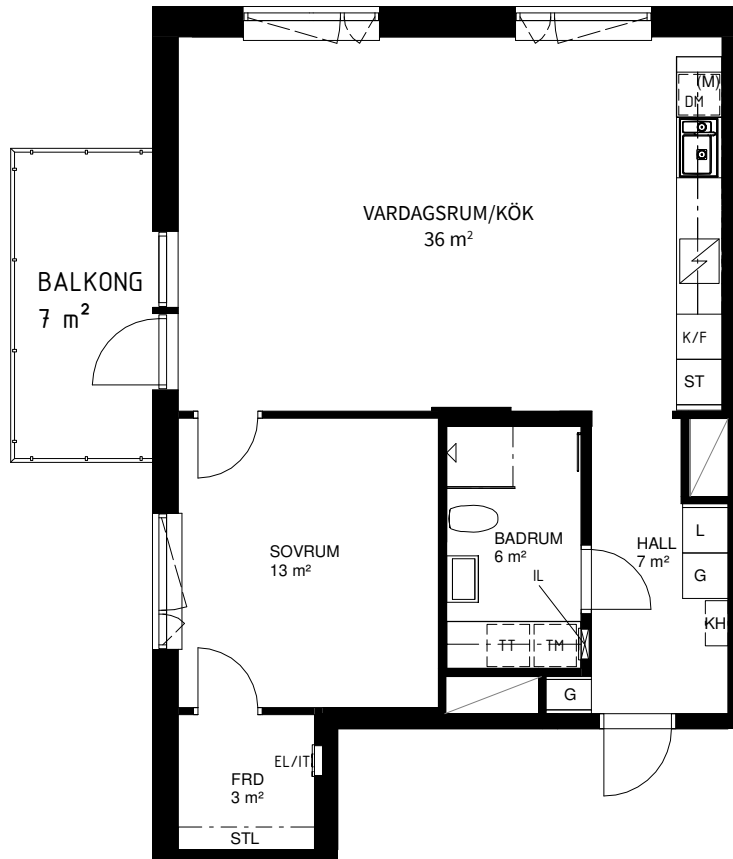

K KYL	G GARDEROB	TM TVÄTTMASKIN	SCHAKT
F FRY	L LINNESKÅP	TT TORKTUMMLARE	RUMSHÖJD 2,5 m
K/F KYL/FRY	ST STÅDSKÅP	KM KOMBINERAD TM OCH TT	* OBS: BRÖSTNINGSHÖJD 0,7 m GENERELLT. BRÖSTNINGSHÖJD 1,1 m I BADRUM, I KLÄDKAMMARE OCH ÖVER KÖKSÅP.
HÅLL	KH KAPPHYLLA/ FÖRRÅDSHYLLA MED KLÄDSTÅNG	DUSCHPLATS	* OBS: BADKAR ÄR TILLVAL
DM DISKMASKIN	EL EL- OCH MEDIACENTRAL	IL INSPEKTIONSLUCKA	* OBS: INBYGGNADSUGN SITTER UNDER HÄLLEN DÅR ANNAT EJ ANGES.
M/U HÖGSKÅP MED PLATS FÖR MIKROVÅGSUGN OCH INBYGGNADSUGN	KLK KLÄDKAMMARE	* OBS: BÄNKSIVA OCH ÖVERSKÅP OVAN TM/TT/KM DÅR ANNAT EJ ANGES.	
(M) PLATS FÖR MIKROVÅGSUGN I ÖVERSKÅP	FRD FÖRRÅD I LÄGENHET		

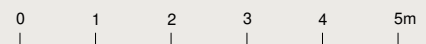

Areor uppmätta enligt SS 02 10 53. Nyréns Arkitektkontor / Projit AB.

Lägenhetsbeskrivning datum 2017-08-31. Rev. 2019-08-07. Rätt till ändringar förbehålles. Ytangelser är preliminära.

Skala 1:100, 1 cm = 1 meter