
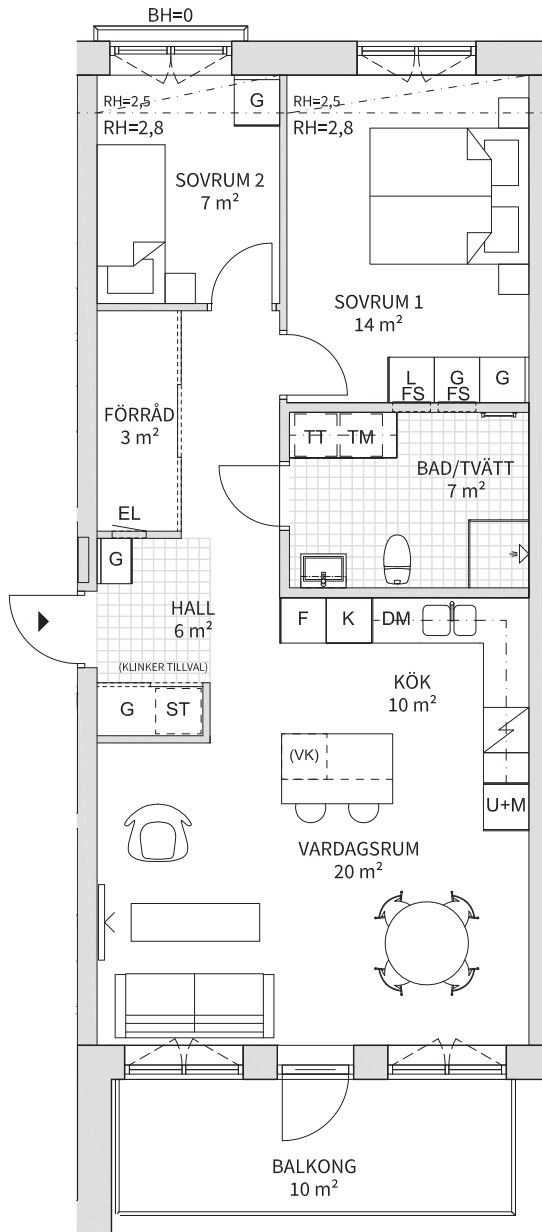


3  
ROK

| Trh | Plan | Storlek           | Lägenhet |
|-----|------|-------------------|----------|
| 2   | 13   | 73 m <sup>2</sup> | 2-1302   |

PLAN 14  
PLAN 13  
PLAN 12  
PLAN 11  
PLAN 10  
PLAN 09

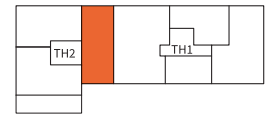

|  |                        |
|--|------------------------|
|  | KYLSKÅP                |
|  | FRYSSKÅP               |
|  | KYL/FRYS               |
|  | HÄLL                   |
|  | UGN & MIKRO I HÖGSKÅP  |
|  | DISKMASKIN             |
|  | MIKRO I ÖVERSKÅP       |
|  | GARDEROB               |
|  | LINNESKÅP              |
|  | STÄDSKÅP               |
|  | HÖGSKÅP                |
|  | KLÄDSTÅNG              |
|  | EL- & MEDIACENTRAL     |
|  | FÖRDELARSKÅP           |
|  | TVÄTTMASKIN            |
|  | TORKTUMLARE            |
|  | KOMBIMASKIN            |
|  | DUSCHPLATS             |
|  | HANDDUKSTORK (TILLVAL) |
|  | SKJUTDÖRRAR            |
|  | VINKYL (TILLVAL)       |


BH = Brösthöjd 0,7 m över färdigt golv om inte annat anges

Synliga stammar och kopplingsledningar till radiatorer

**RH = Rumshöjd 2,8 m om inte annat anges**

Förråd i lägenhet

Skala 1:100 (A4)

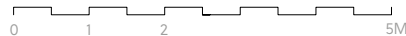

Lägenhetsbeskrivning  
datum 2023-04-19

Rätt till ändringar förbehålles

Areor uppmätta enligt SS 02 10 53  
Ytangivelser är preliminära