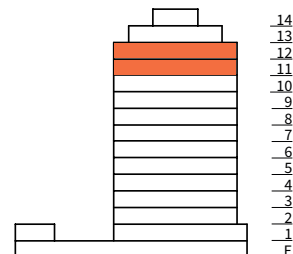
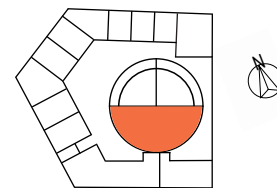
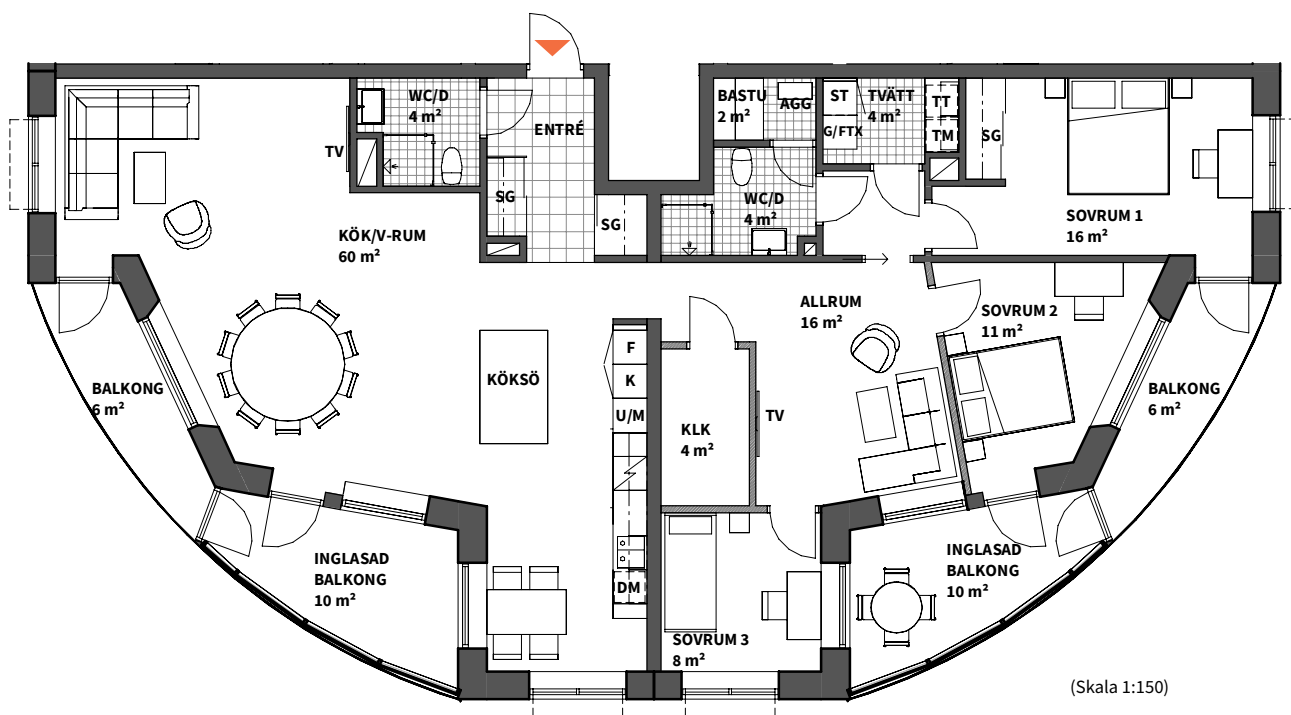


4

ROK

Plan Storlek Lägenhet

11 - 12 146 m² 2101, 2201
 14
13
12
11
10
9
8
7
6
5
4
3
2
1
F


(Skala 1:150)

 HÅLL
MED INBYGGNADSGUGN

ST STÅDSKÅP

DUSCHPLATS

DM DISKMASKIN

WC/D/T WC/DUSCH/TVÄTT

 FTX VENTILATIONSAGGREGAT
MED VÄRMEÅTERVINNING

SG SKJUTDÖRRSGARDEOB

U/M UGN + MIKROVÅGSUGN

KLINKER

K KYLSKÅP

TM TVÄTTMASKIN

KLINKER

Förråd finns på plan 1.

F FRYSSKÅP

TT TORKTUMLARE

PLATS FÖR KAPPHYLLA

 *OBS:
Placering av el- mediaskåp, handdukstork och
vattenfördelarskåp enl. senare besked.

G GARDEOB

SCHAFT

FRÅNVALSVÄGG

Lägenhetsbeskrivning
datum FK 2023-06-12Rätt till ändringar förbehålles
Arkitekt: PE Teknik & ArkitekturAreor är preliminära
Bröstningshöjd är 600 mm om inte annat anges.
Rumshöjd är 2,5 m där ej annat anges.

 0 5m
Skala 1:150, 1 cm = 1,5 meter (A4)