
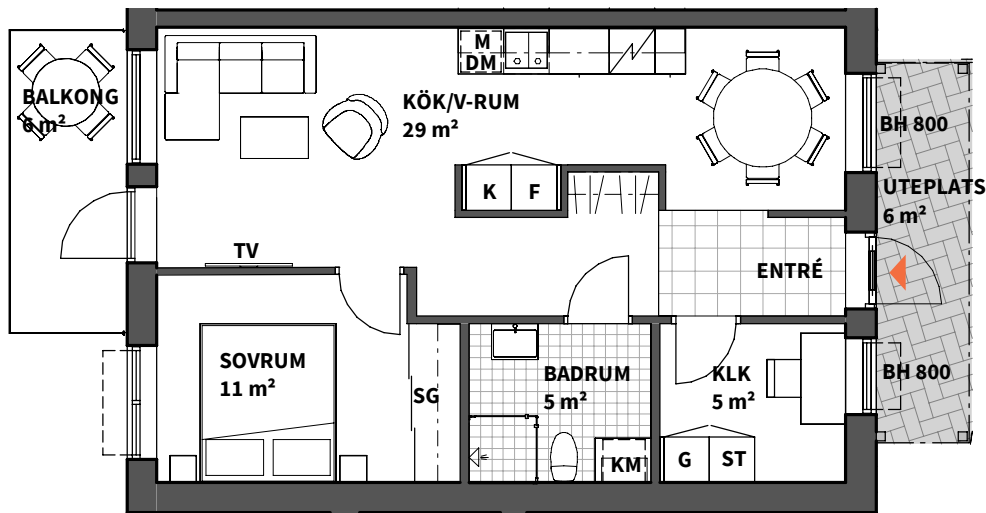
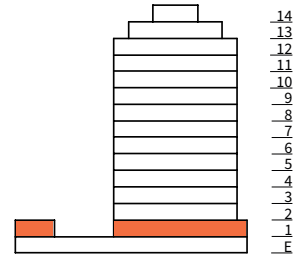


2  
ROK

Plan	Storlek	Lägenhet
1	55 m <sup>2</sup>	1106

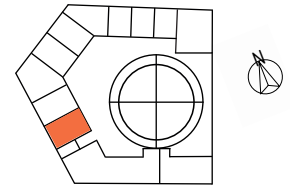

HÅLL  
MED INBYGGNADSGUGN

DISKMASKIN

DUSCHKÅP

GARDEROB

SKJUTDÖRRSGARDEROB

MIKROVÅGSUGN

STÅDSKÅP

KYLSKÅP

FRYSSKÅP

KOMBIMASKIN

BRÖSTNINGSHÖJD

KLINKER

KLINKER

BETONGSTEN

PLATS FÖR KAPPHYLLA

Förråd finns på plan 1.

\*OBS:  
Placering av el- mediaskåp, handdukstork och  
vattenfördelarskåp enl. senare besked.

Lägenhetsbeskrivning  
datum FK 2023-06-12

Rätt till ändringar förbehålles  
Arkitekt: PE Teknik & Arkitektur

Areor är preliminära  
Bröstningshöjd är 600 mm om inte annat anges.  
Rumshöjd är 2,5 m där ej annat anges.

0 5m

Skala 1:100, 1 cm = 1 meter (A4)