
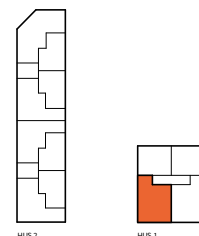
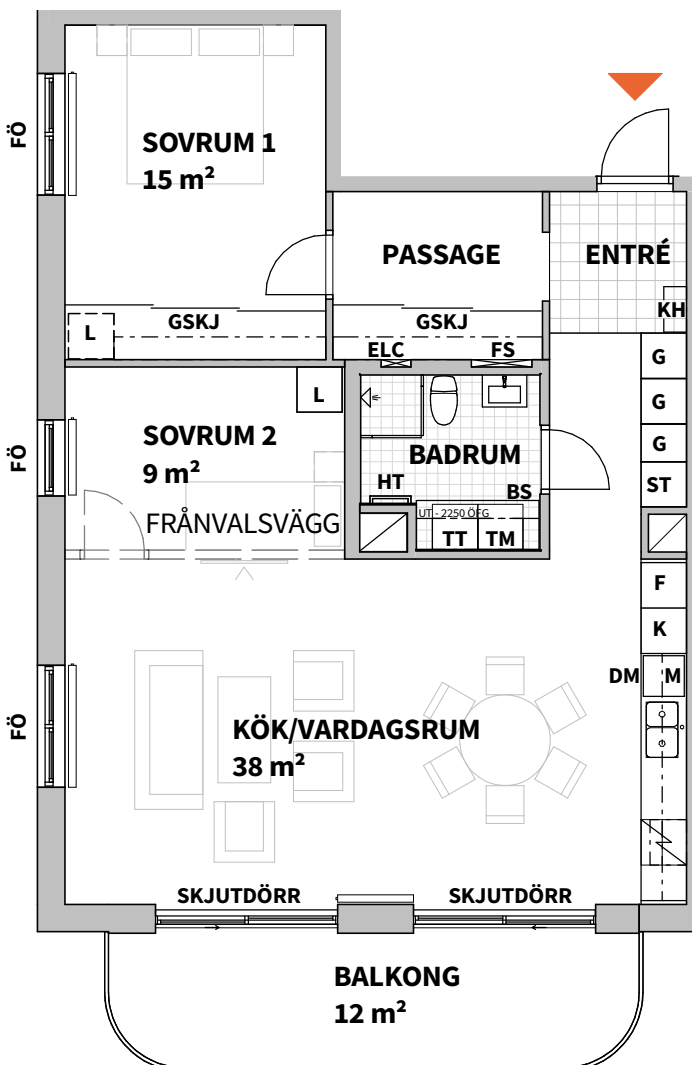


3  
ROK

Hus	Plan	Storlek	Lägenhet
1	3-6	85 m <sup>2</sup>	1A1304, 1A1404, 1A1504, 1A1604

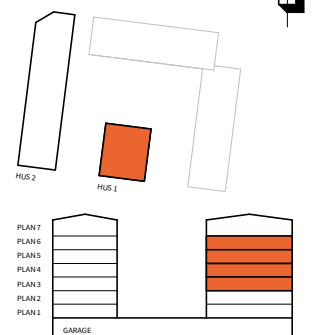

K

KYL

UM

UGN/MICRO  
(INBYGGDA, PLACERADE  
I HÖGSKÅP)

TM

TVÄTTMASKIN



SCHAFT

FF/FÖ FÖNSTER FAST/ÖPPNINGSBART

F

FRYS

G

GARDEROB

TT

TORKTUMLARE

ELC

EL- OCH  
MEDIACENTRAL

FD FÖNSTERDÖRR

K/F

KYL/FRYS

L

LINNESKÅP

KM

KOMBIMASKIN

FS

FÖRDELARSKÅP

BH ANGER BRÖSTNINGSHÖJD  
(OM INGET ANNAT ANGES  
ÄR BRÖSTNINGSHÖJD 600MM)HÄLL  
(INBYGGNADSUGN  
PLACERAD UNDER HÄLL  
OM U/M EJ FINNS)

ST

STÄDSKÅP

BS

BÄNKSKIVA

FH

FÖRRÅDSHYLLA  
MED KLÄDSÅNG

RADIATOR

DM

DISKMASKIN

H

HÖGSKÅP

HT

TILLVAL  
HANDDUKSTORK

UT

INBYGGD VENTILATIONS-  
KANAL I TAK

• RUMSHÖJD 2,5 M

• SYNLIKA HORIZONTELLA OCH  
VERTIKALA VATTENRÖR I VÅTRUM

M

MICROVÅGSUGN

GSKJ

SKJUTDÖRRS-  
GARDEROB  
(HYLLA OCH KLÄDSTÅNG ENL.  
LÄGENHETSBLAD INGÅR)

KH

PLATS FÖR  
KAPPHYLLA

DUSCHPLATS

Lägenhetsbeskrivning  
Datum: 28/04/23Rätt till ändringar förbehålles  
Arkitekter: Krook & Tjäder AB BoråsAreor uppmätta enligt SS 02.10.53  
Ytangelser är preliminära

0 5m

Skala 1:100, 1cm=1meter (A4)