
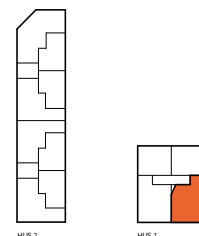
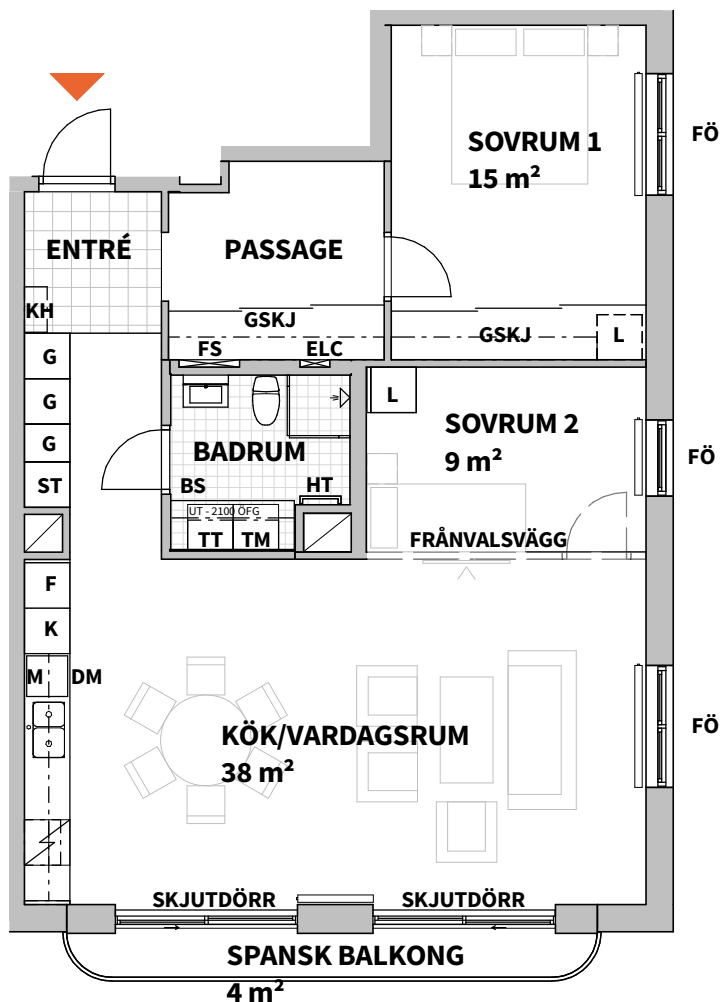


3  
ROK

Hus	Plan	Storlek	Lägenhet
1	2	85 m <sup>2</sup>	1A1203

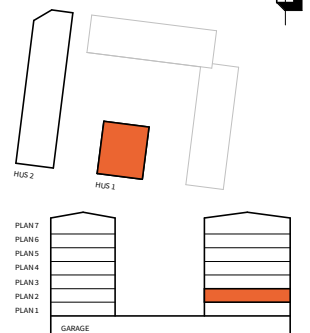

<b>K</b>	KYL
----------	-----

<b>F</b>	FRYS
----------	------

<b>K/F</b>	KYL/FRYS
------------	----------

	HÄLL (INBYGGNADSUGN PLACERAD UNDER HÄLL OM U/M EJ FINNS)
--	---

<b>DM</b>	DISKMASKIN
-----------	------------

<b>M</b>	MICROVÅGSUGN
----------	--------------

<b>UM</b>	UGN/MICRO (INBYGGDA, PLACERADE I HÖGSKÅP)
-----------	---

<b>G</b>	GARDEROB
----------	----------

<b>L</b>	LINNESKÅP
----------	-----------

<b>ST</b>	STÅDSKÅP
-----------	----------

<b>H</b>	HÖGSKÅP
<b>GSKJ</b>	SKJUTDÖRRS- GARDEROB (HYLLA OCH KLÄDSTÅNG ENL. LÄGENHETSBLAD INGÅR)

<b>TM</b>	TVÄTTMASKIN
-----------	-------------

<b>TT</b>	TORKTUMLARE
-----------	-------------

<b>KM</b>	KOMBIMASKIN
-----------	-------------

<b>BS</b>	BÄNKSKIVA
-----------	-----------

<b>HT</b>	TILLVAL HANDDUKSTORK
-----------	-------------------------

<b>KH</b>	PLATS FÖR KAPPHYLLA
-----------	------------------------

	SCHAKT
--	--------

<b>ELC</b>	EL- OCH MEDIACENTRAL
------------	-------------------------

<b>FS</b>	FÖRDELARSKÅP
-----------	--------------

<b>FH</b>	FÖRRÅDSHYLLA MED KLÄDSÅNG
-----------	------------------------------

<b>UT</b>	INBYGGD VENTILATIONS- KANAL I TAK
-----------	--------------------------------------

	DUSCHPLATS
--	------------

<b>FF/FÖ</b>	FÖNSTER FAST/ÖPPNINGSBART
--------------	---------------------------

<b>FD</b>	FÖNSTERDÖRR
-----------	-------------

<b>BH</b>	ANGER BRÖSTNINGSHÖJD (OM INGET ANNAT ANGES ÄR BRÖSTNINGSHÖJD 600MM)
-----------	---

	RADIATOR
--	----------

- RUMSHÖJD 2,5 M

- SYNLIGA HORIZONTELLA OCH  
VERTIKALA VATTENRÖR I VÅTRUM

Lägenhetsbeskrivning  
Datum: 28/04/23

Rätt till ändringar förbehålles  
Arkitekter: Krook & Tjäder AB Borås

Areor uppmätta enligt SS 02.10.53  
Ytavgifter är preliminära

0 5m

Skala 1:100, 1cm=1meter (A4)