
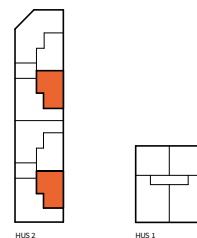
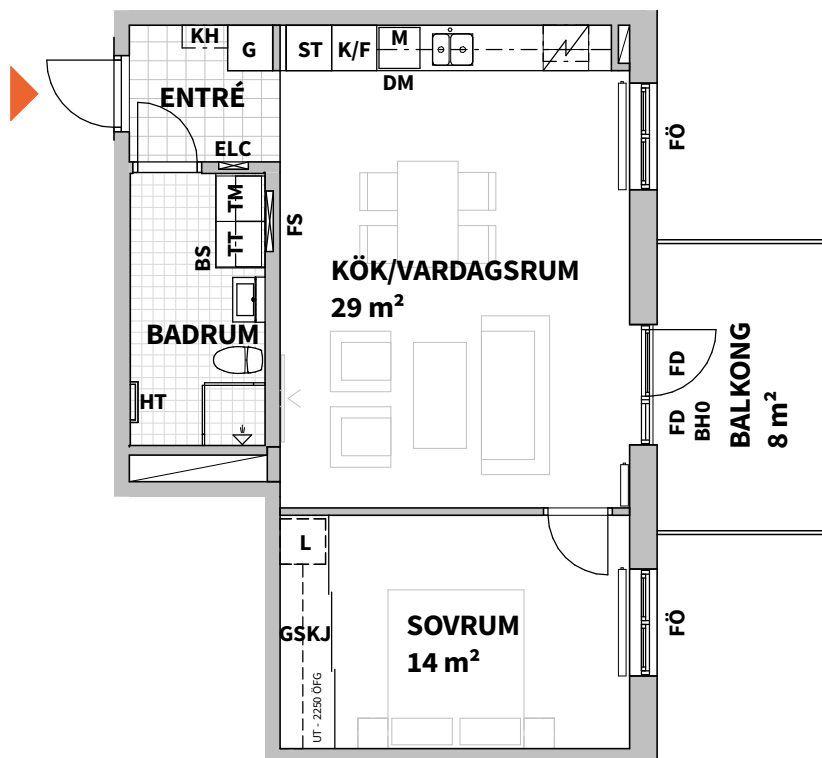


2
ROK

| Hus | Plan | Storlek | Lägenhet |
|-----|------|-------------------|---|
| 2 | 2-7 | 55 m ² | 2A1203, 2A1303, 2A1403, 2A1503, 2A1603, 2A1703, 2B1203, 2B1303, 2B1403, 2B1503, 2B1603, 2B1703 |

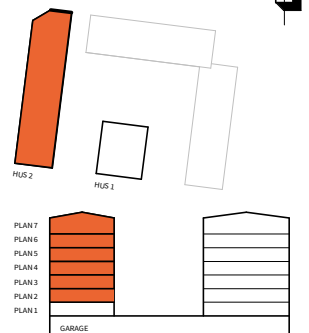

| | | | | |
|--|--|--------------------------------|--|---|
| K KYL | UM UGN/MICRO (INBYGGDA, PLACERADE I HÖGSKÅP) | TM TVÄTTMASKIN | SCHAKT | FF/FÖ FÖNSTER FAST/ÖPPNINGSBART |
| F FRYS | G GARDEROB | TT TORKTUMLARE | ELC EL- OCH MEDIACENTRAL | FD FÖNSTERDÖRR |
| K/F KYL/FRYS | L LINNESKÅP | KM KOMBIMASKIN | FS FÖRDELARSKÅP | BH ANGER BRÖSTNINGSHÖJD (OM INGET ANNAT ANGES ÄR BRÖSTNINGSHÖJD 600MM) |
| HÄLL (INBYGGNADSUGN PLACERAD UNDER HÄLL OM U/M EJ FINNS) | ST STÄDSKÅP | BS BÄNKSKIVA | FH FÖRRÅDSHYLLA MED KLÄDSÅNG | RADIATOR |
| DM DISKMASKIN | H HÖGSKÅP | HT TILLVAL HANDDUKSTORK | UT INBYGGD VENTILATIONS-KANAL I TAK | • RUMSHÖJD 2,5 M |
| M MICROÅGSUGN | GSKJ SKJUTDÖRRS-GARDEROB (HYLLA OCH KLÄDSTÅNG ENL. LÄGENHETSBLAD INGÅR) | KH PLATS FÖR KAPPHYLLA | DUSCHPLATS | • SYNLIKA HORIZONTELLA OCH VERTIKALA VATTENRÖR I VÅTRUM |

Lägenhetsbeskrivning
Datum: 28/04/23Rätt till ändringar förbehålles
Arkitekter: Krook & Tjäder AB BoråsAreor uppmätta enligt SS 02 10 53
Ytavgivselser är preliminära

0 5m

Skala 1:100, 1cm=1meter (A4)