
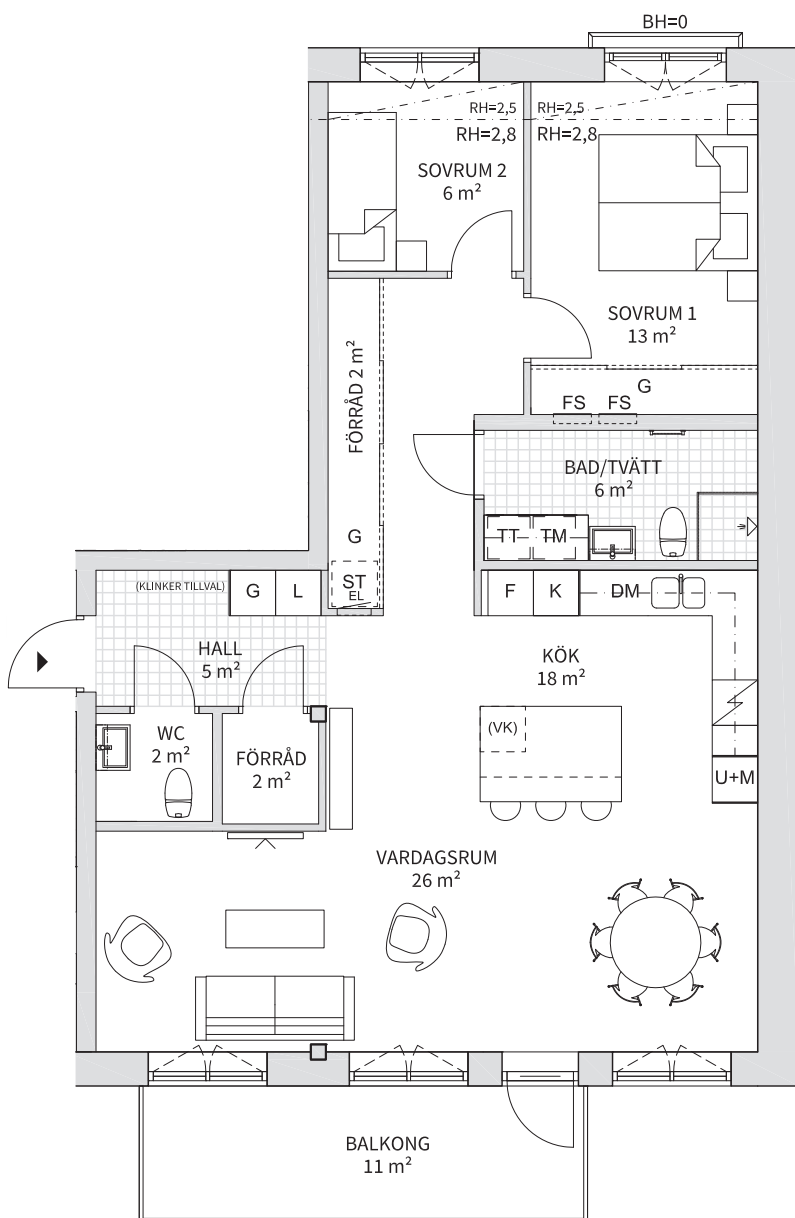


3
ROK

Trh	Plan	Storlek	Lägenhet
1	13	93 m ²	1-1302

PLAN 14
PLAN 13
PLAN 12
PLAN 11
PLAN 10
PLAN 09

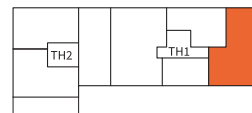

- K KYLSKÅP
- F FRYSSKÅP
- K/F KYL/FRYS
- H HÄLL
- U+M UGN & MIKRO I HÖGSKÅP
- DM DISKMASKIN
- M MIKRO I ÖVERSKÅP
- G GARDEROB
- L LINNESKÅP
- ST STÄDSKÅP
- H HÖGSKÅP
- KLÄDSTÅNG
- EL- & MEDIACENTRAL
- FS FÖRDELARSKÅP
- TM TVÄTTMASKIN
- TT TORKTUMLARE
- KM KOMBIMASKIN
- DUSCHPLATS
- HANDDUKSTORK (TILLVAL)
- SKJUTDÖRRAR
- (VK) VINKYL (TILLVAL)


BH = Bröstningshöjd 0,7 m över färdigt golv om inte annat anges

Synliga stammar och kopplingsledningar till radiatorer

RH = Rumshöjd 2,8 m om inte annat anges

Förråd i lägenhet

Skala 1:100 (A4)

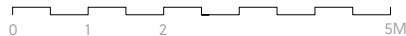

Lägenhetsbeskrivning
datum 2023-04-19

Rätt till ändringar förbehålles

Areor uppmätta enligt SS 02 10 53
Ytangelser är preliminära