
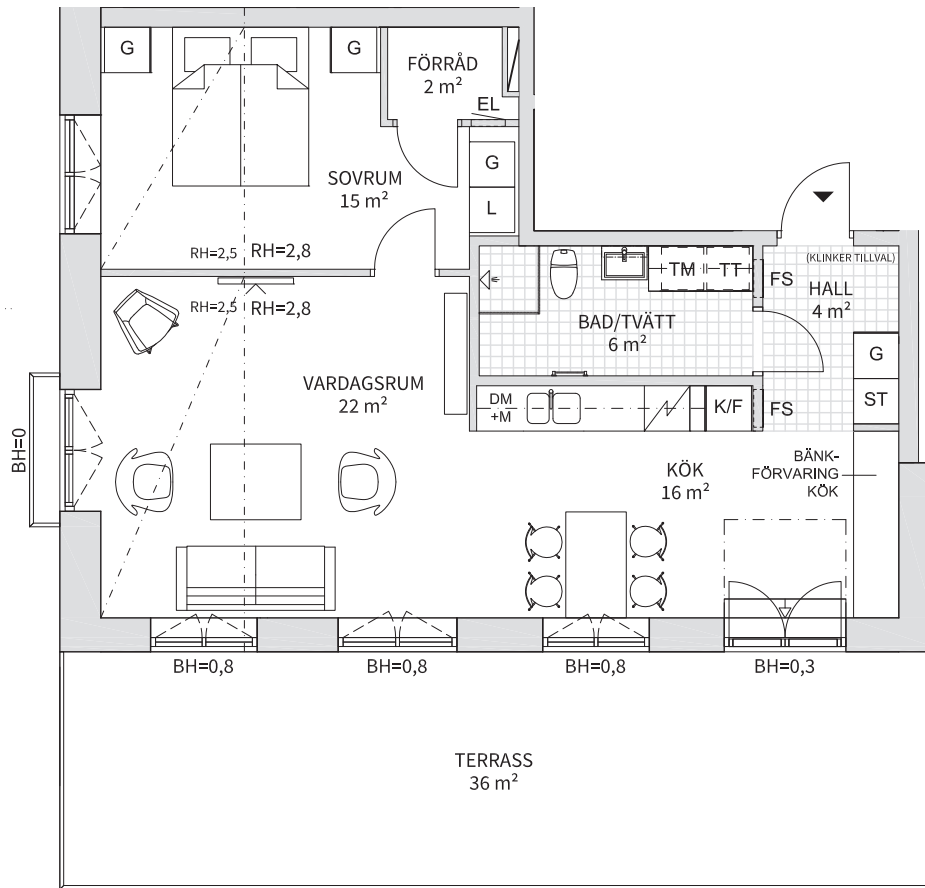


2
ROK

Trh	Plan	Storlek	Lägenhet
2	13	68 m ²	2-1303

PLAN 14
PLAN 13
PLAN 12
PLAN 11
PLAN 10
(PLAN 09)

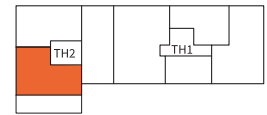

Skala 1:100 (A4)

0 1 2 5M

Lägenhetsbeskrivning
datum FHK 2023-04-19

Rätt till ändringar förbehålles

Areor uppmätta enligt SS 02 10 53
Ytangivelser är preliminära

K KYLSKÅP

F FRYSSKÅP

K/F KYL/FRYS

HÄLL & UGN

U+M UGN & MIKRO I HÖGSKÅP

DM DISKMASKIN

M MIKRO I ÖVERSKÅP

G GARDEROB

L LINNESKÅP

ST STÄDSKÅP

H HÖGSKÅP

KLÄDSTÅNG

EL EL- & MEDIACENTRAL

FS FÖRDELARSKÅP

TM TVÄTTMASKIN

TT TORKTUMLARE

KM KOMBIMASKIN

DUSCHPLATS

HANDDUKSTORK (TILLVAL)

SKJUTDÖRRAR

(VK) VINKYL (TILLVAL)

BH = Bröstningshöjd 0,7 m över
färdigt golv om inte annat angesSynliga stammar och
kopplingsledningar till radiatorerRH = Rumshöjd 2,8 m om inte
annat anges

Förråd i lägenhet