
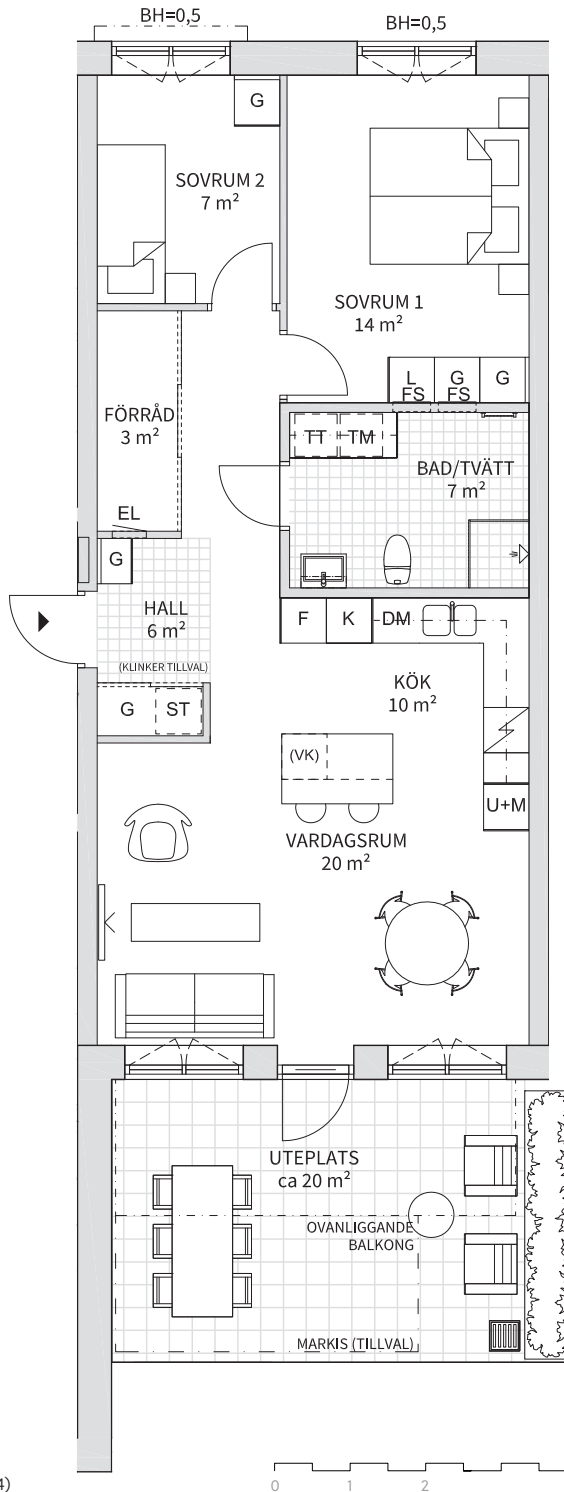


3  
ROK

Trh	Plan	Storlek	Lägenhet
2	Entré	73 m <sup>2</sup>	2-1002

PLAN 14  
PLAN 13  
PLAN 12  
PLAN 11  
PLAN 10  
PLAN 09

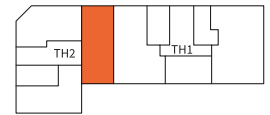

- K KYLSKÅP
- F FRYSSKÅP
- K/F KYL/FRYS
- H HÄLL
- U+M UGN & MIKRO I HÖGSKÅP
- DM DISKMASKIN
- M MIKRO I ÖVERSKÅP
- G GARDEROB
- L LINNESKÅP
- ST STÄDSKÅP
- H HÖGSKÅP
- K KLÄDSTÅNG
- EL EL- & MEDIACENTRAL
- FS FÖRDELARSKÅP
- TM TVÄTTMASKIN
- TT TORKTUMLARE
- KM KOMBIMASKIN
- D DUSCHPLATS
- H HANDDUKSTORK (TILLVAL)
- S SKJUTDÖRRAR
- (VK) VINKYL (TILLVAL)

BH = Bröstningshöjd 0,7 m över färdigt golv om inte annat anges

Synliga stammar och kopplingsledningar till radiatorer

RH = Rumshöjd 2,5 m om inte annat anges

Förråd i lägenhet

Skala 1:100 (A4)

0 1 2 5M

Lägenhetsbeskrivning  
datum 2023-04-19

Rätt till ändringar förbehålles

Areor uppmätta enligt SS 02 10 53  
Ytangivelser är preliminära