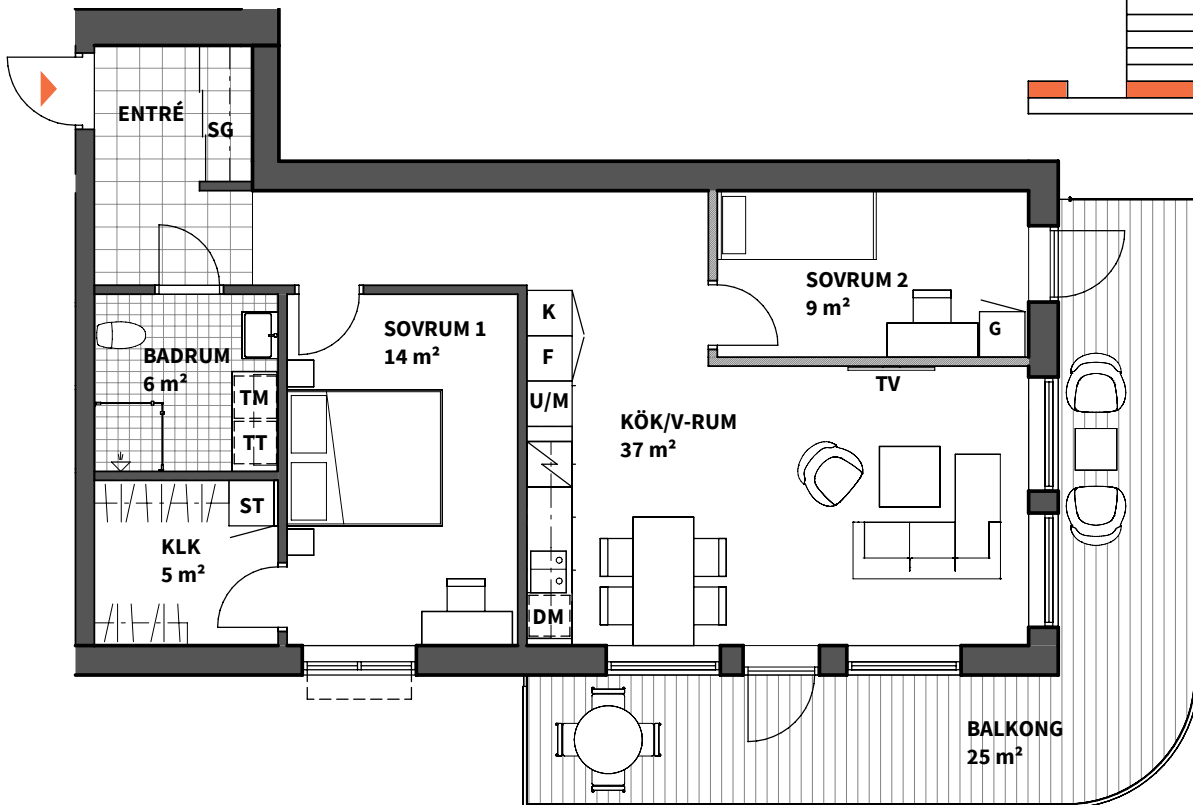
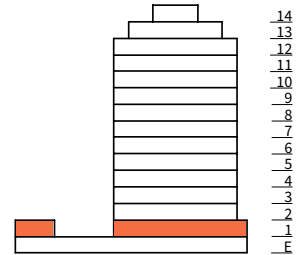
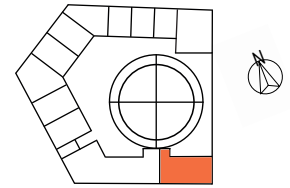


3
ROK

Plan Storlek Lägenhet

1 78 m² 1105

 HÅLL
MED INBYGGNADSGUGN

DM DISKMASKIN

DUSCHPLATS

G GARDEROB

SG SKJUTDÖRRSGARDEROB

U/M UGN + MIKROVÅGSUGN

ST STÅDSKÅP

K KYLSKÅP

F FRYSSKÅP

TM TVÄTTMASKIN

TT TORKTUMLARE

TRÅTRALL

KLINKER

KLINKER

PLATS FÖR KAPPHYLLA

FRÅNVALSVÄGG

Förråd finns på plan 1.

*OBS:
Placering av el- mediaskåp, handdukstork och
vattenfördelarskåp enl. senare besked.

Lägenhetsbeskrivning
datum FK 2023-06-12Rätt till ändringar förbehålles
Arkitekt: PE Teknik & ArkitekturAreor är preliminära
Bröstningshöjd är 600 mm om inte annat anges.
Rumshöjd är 2,5 m om ej annat anges.

0 5m

Skala 1:100, 1 cm = 1 meter (A4)