
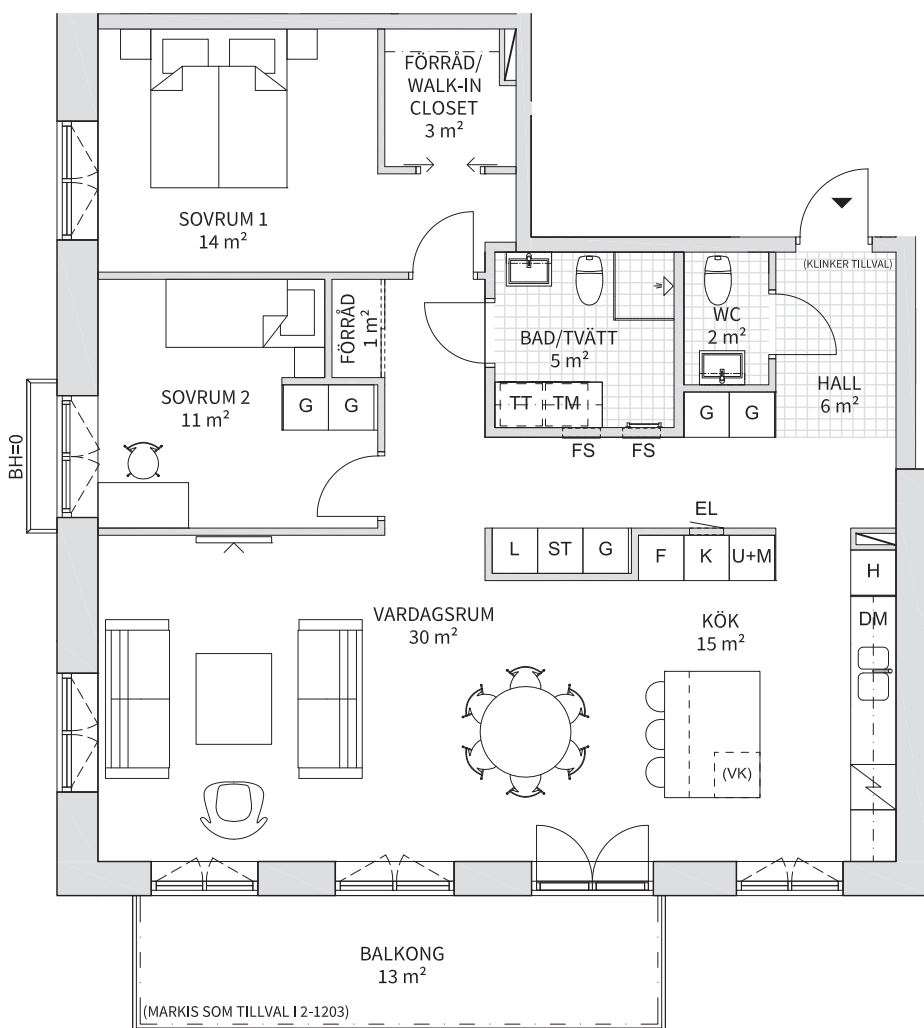
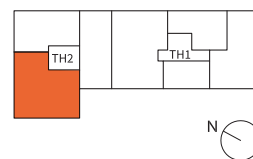


3
ROK

Trh	Plan	Storlek	Lägenhet
2	11, 12	101 m ²	2-1103, 2-1203

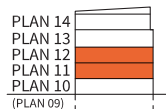

- K KYLSKÅP
- F FRYSSKÅP
- K/F KYL/FRYS
- ↗ HÄLL
- U+M UGN & MIKRO I HÖGSKÅP
- DM DISKMASKIN
- M MIKRO I ÖVERSKÅP
- G GARDEROB
- L LINNESKÅP
- ST STÄDSKÅP
- H HÖGSKÅP
- ⌄ KLÄDSTÅNG
- EL EL- & MEDIACENTRAL
- FS FÖRDELARSKÅP
- TM TVÄTTMASKIN
- TT TORKTUMLARE
- KM KOMBIMASKIN
- ↙ DUSCHPLATS
- | HANDDUKSTORK (TILLVAL)
- SKJUTDÖRRAR
- (VK) VINKYL (TILLVAL)


BH = Bröstningshöjd 0,7 m över färdigt golv om inte annat anges

Synliga stammar och kopplingsledningar till radiatorer

RH = Rumshöjd 2,5 m om inte annat anges

Förråd i lägenhet

Skala 1:100 (A4)

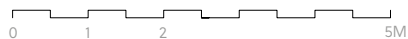

Lägenhetsbeskrivning
datum 2023-04-19

Rätt till ändringar förbehålles

Areor uppmätta enligt SS 02 10 53
Ytangelser är preliminära