
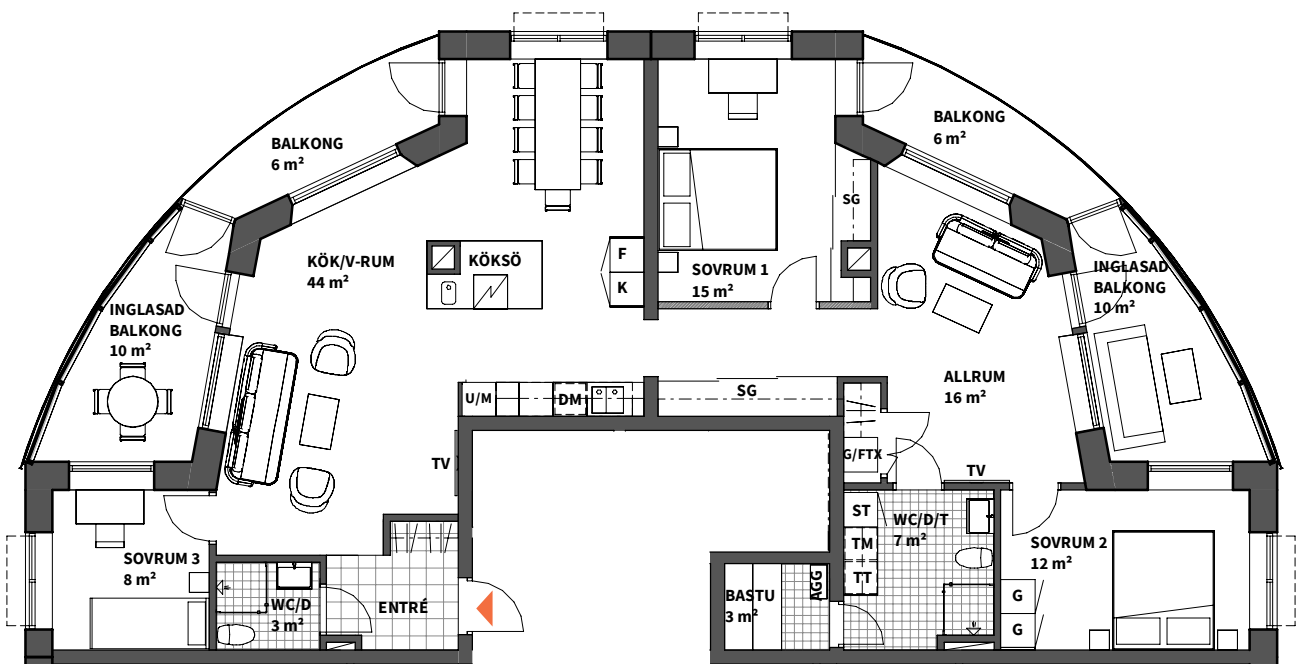
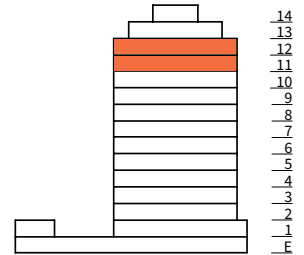


4
ROK

Plan	Storlek	Lägenhet
11 - 12	125 m ²	2102, 2202

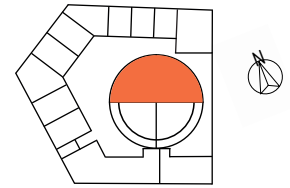

(Skala 1:150)

	HÄLL MED INBYGGNADSU GN		ST STÄDSKÅP		DUSCHPLATS
	DM DISKMASKIN		WC/D/T WC/DUSCH/TVÄTT		FTX VENTILATIONSAGGREGAT MED VÄRMEÅTERVINNING
	SG SKJUTDÖRRSGARDE ROB		U/M UGN + MIKROVÅGSU GN		KLINKER
	K KYLSKÅP		TM TVÄTTMASKIN		KLINKER
	F FRYSSKÅP		TT TORKTUMLARE		PLATS FÖR KAPPHYLLA
	G GARDE ROB		SCHAKT		FRÅNVALSVÄGG

Förråd finns på plan 1.

*OBS:
Placering av el- mediaskåp, handdukstork och vattenfördelarskåp enl. senare besked.Lägenhetsbeskrivning
datum FK 2023-06-12Rätt till ändringar förbehålles
Arkitekt: PE Teknik & ArkitekturAreor är preliminära
Bröstningshöjd är 600 mm om inte annat anges.
Rumshöjd är 2,5 m där ej annat anges.

0 5m
Skala 1:150, 1 cm = 1,5 meter (A4)