
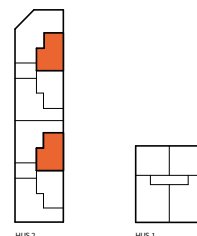
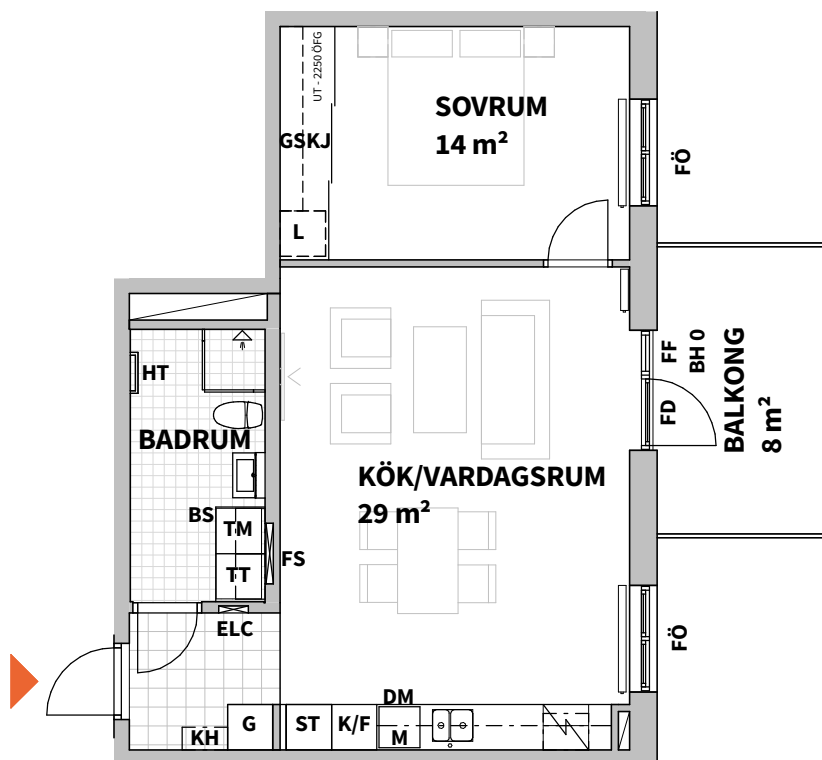


2
ROK

Hus	Plan	Storlek	Lägenhet
2	2-7	55 m ²	2A1202, 2A1302, 2A1402, 2A1502, 2A1602, 2A1702, 2B1202, 2B1302, 2B1402, 2B1502, 2B1602

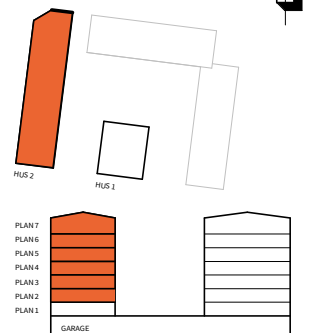

K KYL	UM UGN/MICRO (INBYGGDA, PLACERADE I HÖGSKÅP)	TM TVÄTTMASKIN	SCHAKT	FF/FÖ FÖNSTER FAST/ÖPPNINGSBART
F FRYS	G GARDEROB	TT TORKTUMLARE	ELC EL- OCH MEDIACENTRAL	FD FÖNSTERDÖRR
K/F KYL/FRYS	L LINNESKÅP	KM KOMBIMASKIN	FS FÖRDELARSKÅP	BH ANGER BRÖSTNINGSHÖJD (OM INGET ÄNNAT ANGES ÄR BRÖSTNINGSHÖJD 600MM)
HÄLL (INBYGGNADSUGN PLACERAD UNDER HÄLL OM U/M EJ FINNS)	ST STÄDSKÅP	BS BÄNKSKIVA	FH FÖRRÅDSHYLLA MED KLÄDSÅNG	RADIATOR
DM DISKMASKIN	H HÖGSKÅP	HT TILLVAL HANDDUKSTORK	UT INBYGGD VENTILATIONS-KANAL I TAK	• RUMSHÖJD 2,5 M
M MICROVÅGSUGN	GSKJ SKJUTDÖRRS-GARDEROB (HYLLA OCH KLÄDSTÅNG ENL. LÄGENHETSBLAD INGÅR)	KH PLATS FÖR KAPPHYLLA	DUSCHPLATS	• SYNLIKA HORIZONTELLA OCH VERTIKALA VATTENRÖR I VÅTRUM

Lägenhetsbeskrivning
Datum: 28/04/23Rätt till ändringar förbehålles
Arkitekter: Krook & Tjäder AB BoråsAreor uppmätta enligt SS 02.10.53
Ytavgivselser är preliminära

0 5m

Skala 1:100, 1cm=1meter (A4)