


2  
ROK

Trh	Plan	Storlek	Lägenhet
2	Entré	59 m <sup>2</sup>	2-1003

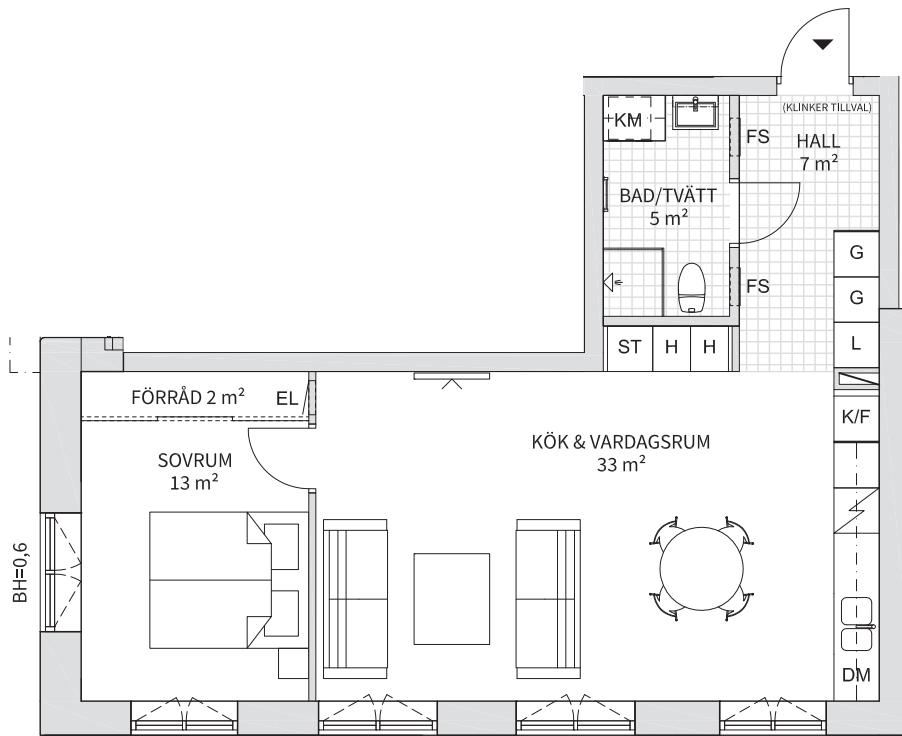

Skala 1:100 (A4)

0 1 2 5M

Lägenhetsbeskrivning  
datum 2023-04-19

Rätt till ändringar förbehålles

Areor uppmätta enligt SS 02 10 53  
Ytangivelser är preliminära

K KYLSKÅP

G GARDEROB

TM TVÄTTMASKIN

BH = Bröstningshöjd 0,7 m över färdigt golv om inte annat anges

F FRYSSKÅP

L LINNESKÅP

TT TORKTUMLARE

Synliga stammar och kopplingsledningar till radiatorer

K/F KYL/FRYS

ST STÄDSKÅP

KM KOMBIMASKIN

RH = Rumshöjd 2,5 m om inte annat anges

HÄLL &amp; UGN

H HÖGSKÅP

DUSCHPLATS

Förråd i lägenhet

U+M UGN &amp; MIKRO I HÖGSKÅP

KLÄDSTÅNG

HANDDUKSTORK (TILLVAL)

DM DISKMASKIN

EL EL- &amp; MEDIACENTRAL

SKJUTDÖRRAR

M MIKRO I ÖVERSKÅP

FS FÖRDELARSKÅP

(VK) VINKYL (TILLVAL)