
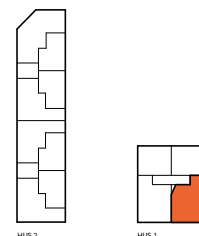
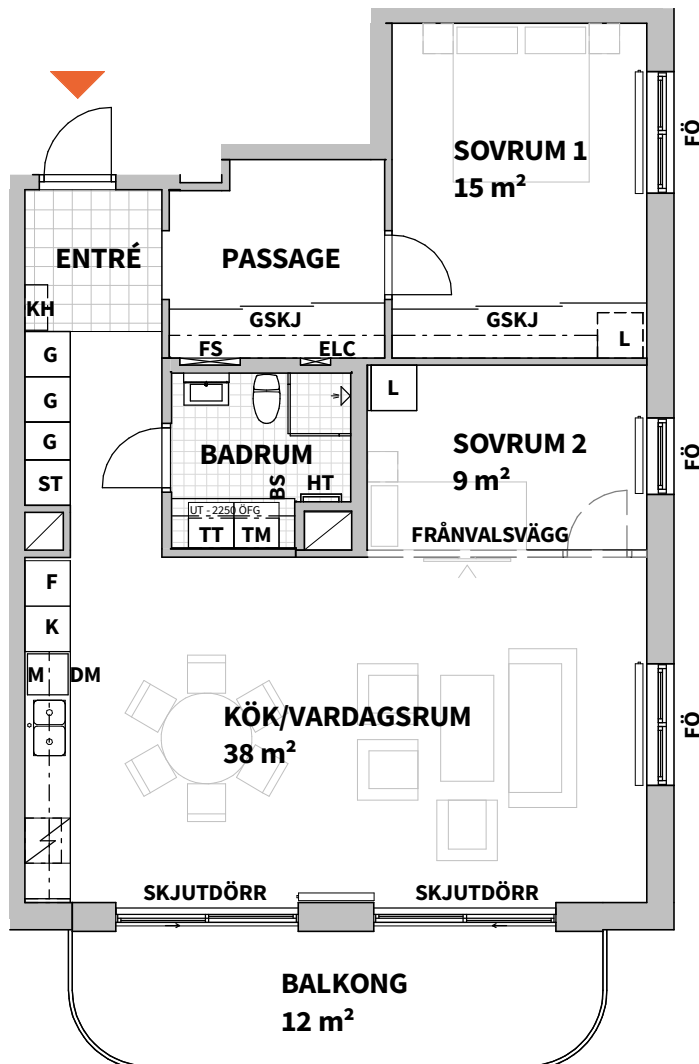


3  
ROK

Hus	Plan	Storlek	Lägenhet
1	3-6	85 m <sup>2</sup>	1A1303, 1A1403, 1A1503, 1A1603

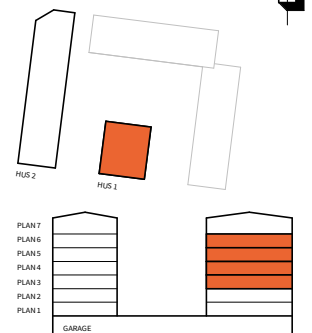

<b>K</b> KYL	<b>UM</b> UGN/MICRO (INBYGGDA, PLACERADE I HÖGSKÅP)	<b>TM</b> TVÄTTMASKIN	SCHAKT	<b>FF/FÖ</b> FÖNSTER FAST/ÖPPNINGSBART
<b>F</b> FRYS	<b>G</b> GARDEROB	<b>TT</b> TORKTUMLARE	<b>ELC</b> EL- OCH MEDIACENTRAL	<b>FD</b> FÖNSTERDÖRR
<b>K/F</b> KYL/FRYS	<b>L</b> LINNESKÅP	<b>KM</b> KOMBIMASKIN	<b>FS</b> FÖRDELARSKÅP	<b>BH</b> ANGER BRÖSTNINGSHÖJD (OM INGET ANNAT ANGES ÄR BRÖSTNINGSHÖJD 600MM)
HÄLL (INBYGGNADSUGN PLACERAD UNDER HÄLL OM U/M EJ FINNS)	<b>ST</b> STÄDSKÅP	<b>BS</b> BÄNKSKIVA	<b>FH</b> FÖRRÅDSHYLLA MED KLÄDSÅNG	RADIATOR
<b>DM</b> DISKMASKIN	<b>H</b> HÖGSKÅP	<b>HT</b> TILLVAL HANDDUKSTORK	<b>UT</b> INBYGGD VENTILATIONS-KANAL I TAK	• RUMSHÖJD 2,5 M
<b>M</b> MICROÅG SUGN	<b>GSKJ</b> SKJUTDÖRRS-GARDEROB (HYLLA OCH KLÄDSTÅNG ENL. LÄGENHETSBLAD INGÅR)	<b>KH</b> PLATS FÖR KAPPHYLLA	DUSCHPLATS	• SYNLIKA HORIZONTELLA OCH VERTIKALA VATTENRÖR I VÅTRUM

Lägenhetsbeskrivning  
Datum: 28/04/23Rätt till ändringar förbehålles  
Arkitekter: Krook & Tjäder AB BoråsAreor uppmätta enligt SS 02.10.53  
Ytavgivselser är preliminära

0 5m

Skala 1:100, 1cm=1meter (A4)