
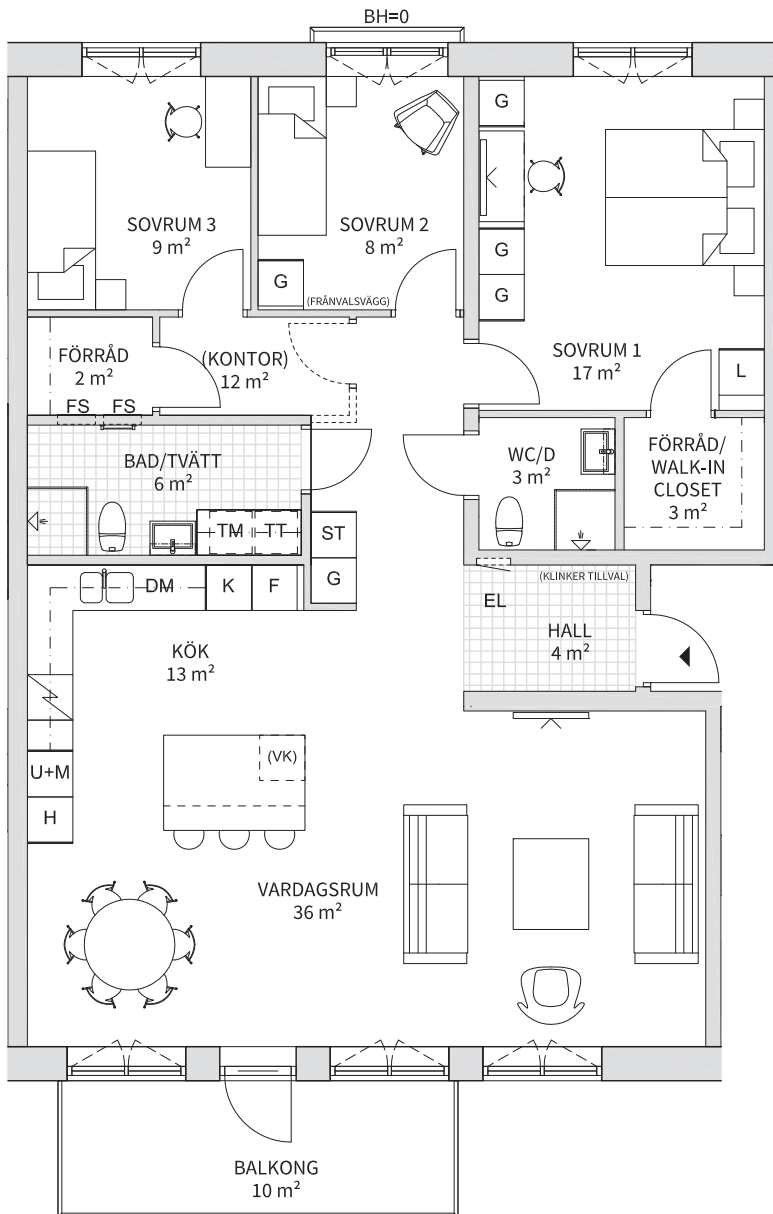
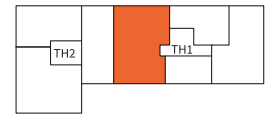


4

ROK

| Trh | Plan | Storlek | Lägenhet |
|-----|--------|--------------------|----------------|
| 1 | 11, 12 | 118 m ² | 1-1104, 1-1204 |

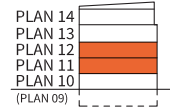

| | |
|------|------------------------|
| K | KYLSKÅP |
| F | FRYSSKÅP |
| K/F | KYL/FRYS |
| | HÄLL |
| U+M | UGN & MIKRO I HÖGSKÅP |
| DM | DISKMASKIN |
| M | MIKRO I ÖVERSKÅP |
| G | GARDEROB |
| L | LINNESKÅP |
| ST | STÄDSKÅP |
| H | HÖGSKÅP |
| | KLÄDSTÅNG |
| EL | EL- & MEDIACENTRAL |
| FS | FÖRDELARSKÅP |
| TM | TVÄTTMASKIN |
| TT | TORKTUMLARE |
| KM | KOMBIMASKIN |
| | DUSCHPLATS |
| | HANDDUKSTORK (TILLVAL) |
| | SKJUTDÖRRAR |
| (VK) | VINKYL (TILLVAL) |


BH = Bröstningshöjd 0,7 m över färdigt golv om inte annat anges

Synliga stammar och kopplingsledningar till radiatorer

RH = Rumshöjd 2,5 m om inte annat anges

Förråd i lägenhet, extra förråd i källare.

Skala 1:100 (A4)

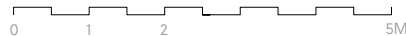

Lägenhetsbeskrivning
datum 2023-04-19

Rätt till ändringar förbehålles

Areor uppmätta enligt SS 02 10 53
Ytangelser är preliminära