
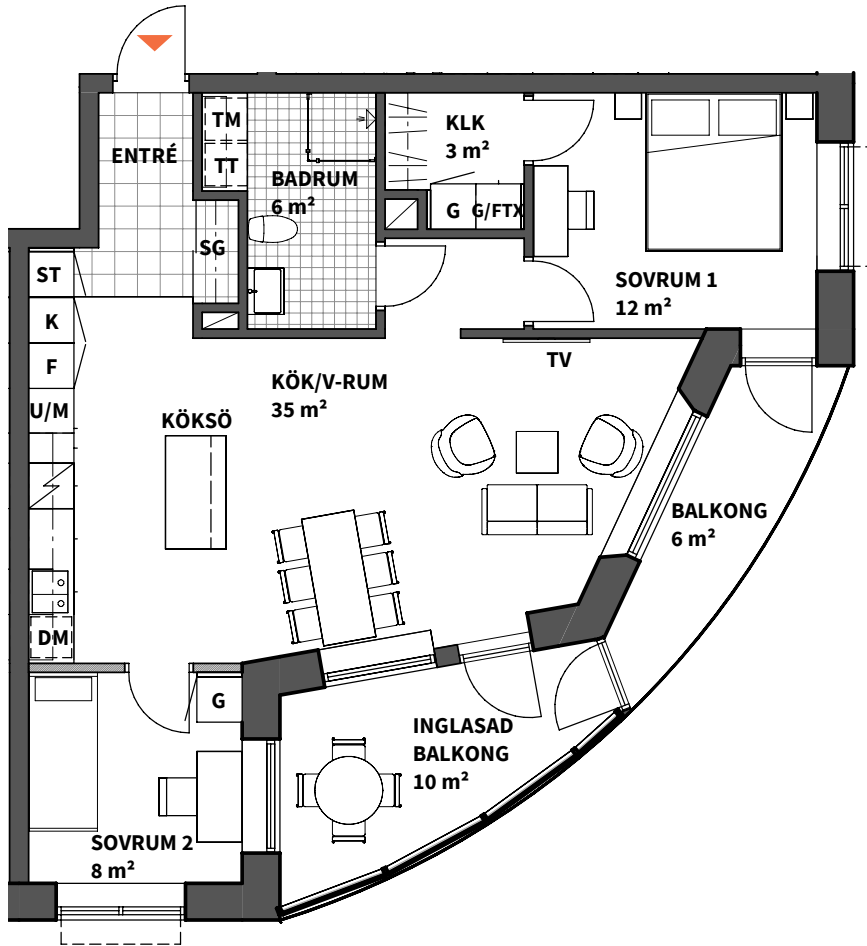
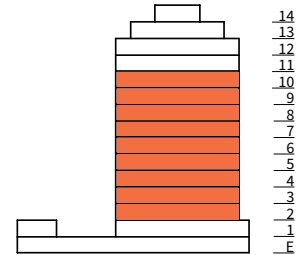


3
ROK

Plan	Storlek	Lägenhet
2-10	72 m ²	1202, 1302, 1402, 1502, 1602, 1702, 1802, 1901, 2001

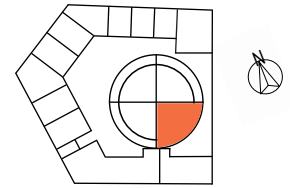

HÅLL
MED INBYGGNADSUGN

DM DISKMASKIN

DUSCHPLATS

G GARDEROB

SG SKJUTDÖRRSGARDEROB

FRÅNVALSVÄGG

ST STÅDSKÅP

K KYLSKÅP

F FRYSSKÅP

TM TVÄTTMASKIN

TT TORKTUMLARE

FTX VENTILATIONSAGGREGAT
MED VÄRMEÅTERVINNING

U/M UGN + MIKROVÅGSUGN

SCHAKT

KLINKER

KLINKER

PLATS FÖR KAPPHYLLA



Förråd finns på plan 1.

*OBS:
Placering av el- mediaskåp, handdukstork och
vattenfördelarskåp enl. senare besked.

Lägenhetsbeskrivning
datum FK 2023-06-12

Rätt till ändringar förbehålles
Arkitekt: PE Teknik & Arkitektur

Areor är preliminära
Bröstningshöjd är 600 mm om inte annat anges.
Rumshöjd är 2,5 m om ej annat anges.

0 5m

Skala 1:100, 1 cm = 1 meter (A4)