
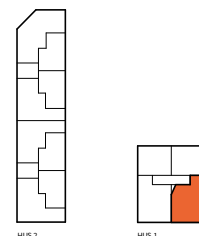
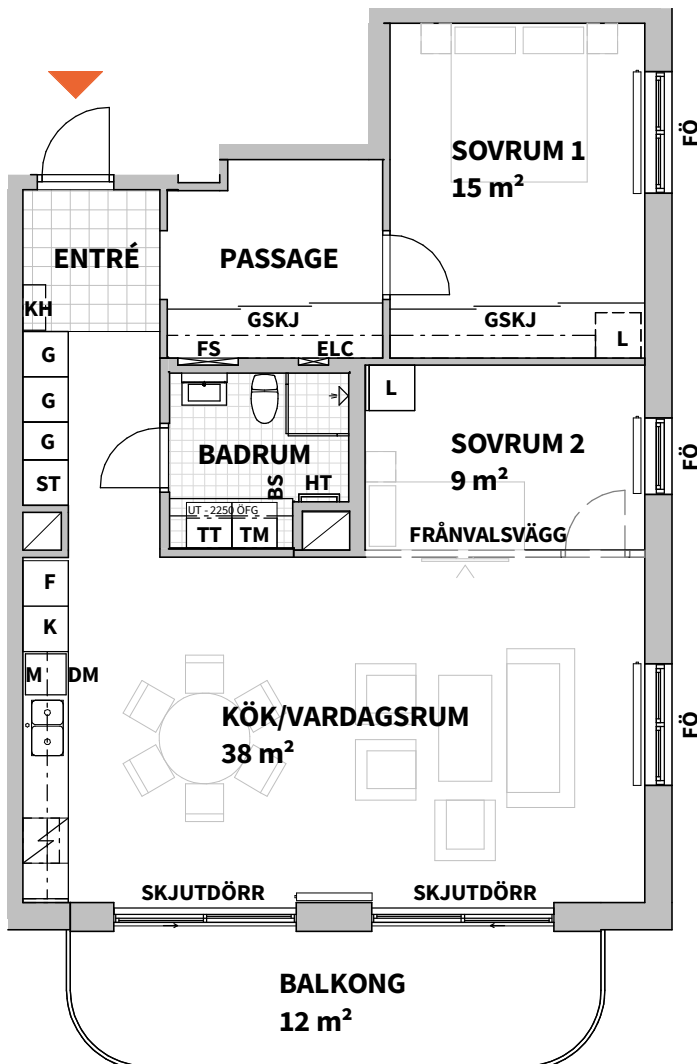


3
ROK

Hus	Plan	Storlek	Lägenhet
1	3-6	85 m ²	1A1303, 1A1403, 1A1503, 1A1603

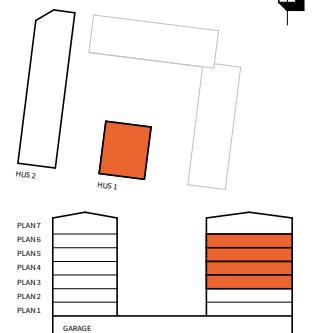

K

KYL

UM

UGN/MICRO
(INBYGGDA, PLACERADE
I HÖGSKÅP)

TM

TVÄTTMASKIN



SCHAKT

FF/FÖ FÖNSTER FAST/ÖPPNINGSBART

F

FRYS

G

GARDEROB

TT

TORKTUMLARE

ELC

EL- OCH
MEDIACENTRAL

FD FÖNSTERDÖRR

K/F

KYL/FRYS

L

LINNESKÅP

KM

KOMBIMASKIN

FS

FÖRDELARSKÅP

BH ANGER BRÖSTNINGSHÖJD
(OM INGET ANNAT ANGES
ÄR BRÖSTNINGSHÖJD 600MM)HÅLL
(INBYGGNADSUGN
PLACERAD UNDER HÅLL
OM U/M EJ FINNS)

ST

STÄDSKÅP

BS

BÄNKSKIVA

FH

FÖRRÅDSHYLLA
MED KLÄDSÅNG

RADIATOR

DM

DISKMASKIN

H

HÖGSKÅP

HT

TILLVAL
HANDDUKSTORK

UT

INBYGGD VENTILATIONS-
KANAL I TAK

• RUMSHÖJD 2,5 M

• SYNLIKA HORIZONTELLA OCH
VERTIKALA VATTENRÖR I VÅTRUM

M

MICROVÅGSUGN

GSKJ

SKJUTDÖRRS-
GARDEROB
(HYLLA OCH KLÄDSTÅNG ENL.
LÄGENHETSBLAD INGÅR)

KH

PLATS FÖR
KAPPHYLLA

DUSCHPLATS

Lägenhetsbeskrivning
Datum: 28/04/23Rätt till ändringar förbehålles
Arkitekter: Krook & Tjäder AB BoråsAreor uppmätta enligt SS 02.10.53
Ytavgivselser är preliminära

0 5m

Skala 1:100, 1cm=1meter (A4)