
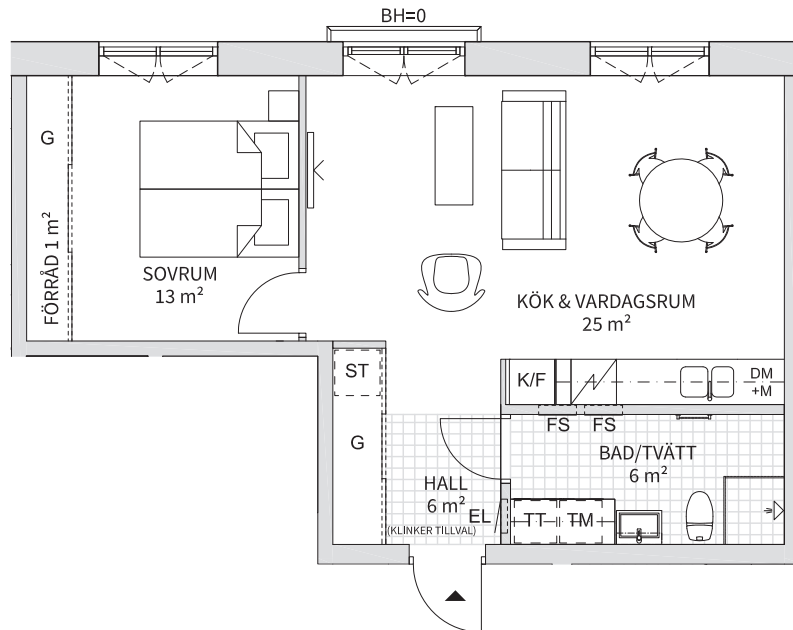


2
ROK

Trh	Plan	Storlek	Lägenhet
1	11, 12	51 m ²	1-1101, 1-1201

PLAN 14
PLAN 13
PLAN 12
PLAN 11
PLAN 10
(PLAN 09)

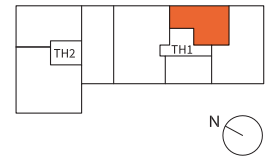

Skala 1:100 (A4)

0 1 2 5M

Lägenhetsbeskrivning
datum 2023-04-19

Rätt till ändringar förbehålles

Areor uppmätta enligt SS 02 10 53
Ytangivelser är preliminära

K	KYLSKÅP	G	GARDEROB	TM	TVÄTTMASKIN	BH = Bröstningshöjd 0,7 m över färdigt golv om inte annat anges
F	FRYSSKÅP	L	LINNESKÅP	TT	TORKTUMLARE	
K/F	KYL/FRYS	ST	STÄDSKÅP	KM	KOMBIMASKIN	RH = Rumshöjd 2,5 m om inte annat anges
	HÄLL & UGN	H	HÖGSKÅP		DUSCHPLATS	Förråd i lägenhet
U+M	UGN & MIKRO I HÖGSKÅP		KLÄDSTÅNG		HANDDUKSTORK (TILLVAL)	
DM	DISKMASKIN	EL	EL- & MEDIACENTRAL		SKJUTDÖRRAR	
M	MIKRO I ÖVERSKÅP	FS	FÖRDELARSKÅP	(VK)	VINKYL (TILLVAL)	