
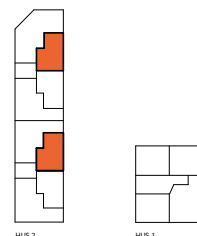
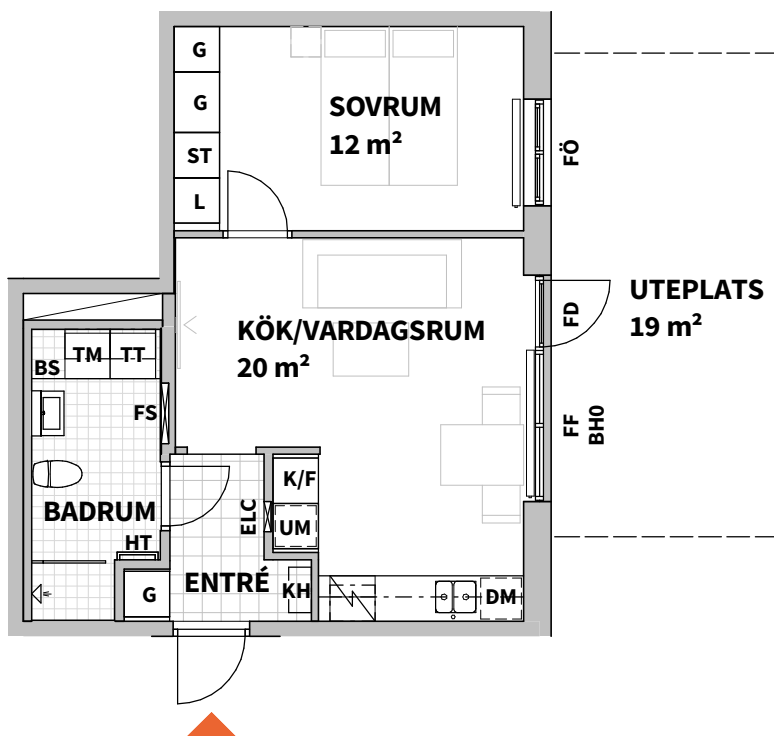


2  
ROK

| Hus | Plan | Storlek           | Lägenhet       |
|-----|------|-------------------|----------------|
| 2   | 1    | 44 m <sup>2</sup> | 2B1102, 2A1102 |

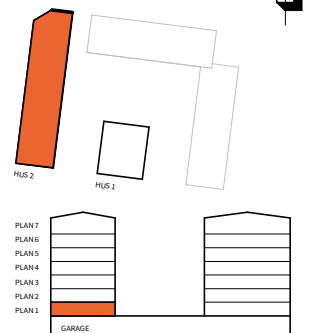

|   |  |                                |  |   |
|---|--|--------------------------------|--|---|
| <b>K</b> KYL  | <b>UM</b> UGN/MICRO (INBYGGDA, PLACERADE I HÖGSKÅP)                            | <b>TM</b> TVÄTTMASKIN          | SCHAKT                                     | <b>FF/FÖ</b> FÖNSTER FAST/ÖPPNINGSBART  |
| <b>F</b> FRYS   | <b>G</b> GARDEROB  | <b>TT</b> TORKTUMLARE          | <b>ELC</b> EL- OCH MEDIACENTRAL            | <b>FD</b> FÖNSTERDÖRR   |
| <b>K/F</b> KYL/FRYS                                       | <b>L</b> LINNESKÅP   | <b>KM</b> KOMBIMASKIN          | <b>FS</b> FÖRDELARSKÅP                     | <b>BH</b> ANGER BRÖSTNINGSHÖJD (OM INGET ANNAT ANGES ÄR BRÖSTNINGSHÖJD 600MM) |
| HÄLL (INBYGGNAD SUGN PLACERAD UNDER HÄLL OM U/M EJ FINNS) | <b>ST</b> STÄDSKÅP   | <b>BS</b> BÄNKSKIVA            | <b>FH</b> FÖRRÅD SHYLLA MED KLÄDSÅNG       | RADIATOR  |
| <b>DM</b> DISKMASKIN                                      | <b>H</b> HÖGSKÅP   | <b>HT</b> TILLVAL HANDDUKSTORK | <b>UT</b> INBYGGD VENTILATIONS-KANAL I TAK | • RUMSHÖJD 2,5 M  |
| <b>M</b> MICROÅG SUGN                                     | <b>GSKJ</b> SKJUTDÖRRS-GARDEROB (HYLLA OCH KLÄDSTÅNG ENL. LÄGENHETSBLAD INGÅR) | <b>KH</b> PLATS FÖR KAPPHYLLA  | DUSCHPLATS                                 | • SYNLIKA HORIZONTELLA OCH VERTIKALA VATTENRÖR I VÅTRUM                       |

Lägenhetsbeskrivning  
Datum: 28/04/23Rätt till ändringar förbehålles  
Arkitekter: Krook & Tjäder AB BoråsAreor uppmätta enligt SS 02.10.53  
Ytavgifter är preliminära

0 5m

Skala 1:100, 1cm=1meter (A4)