
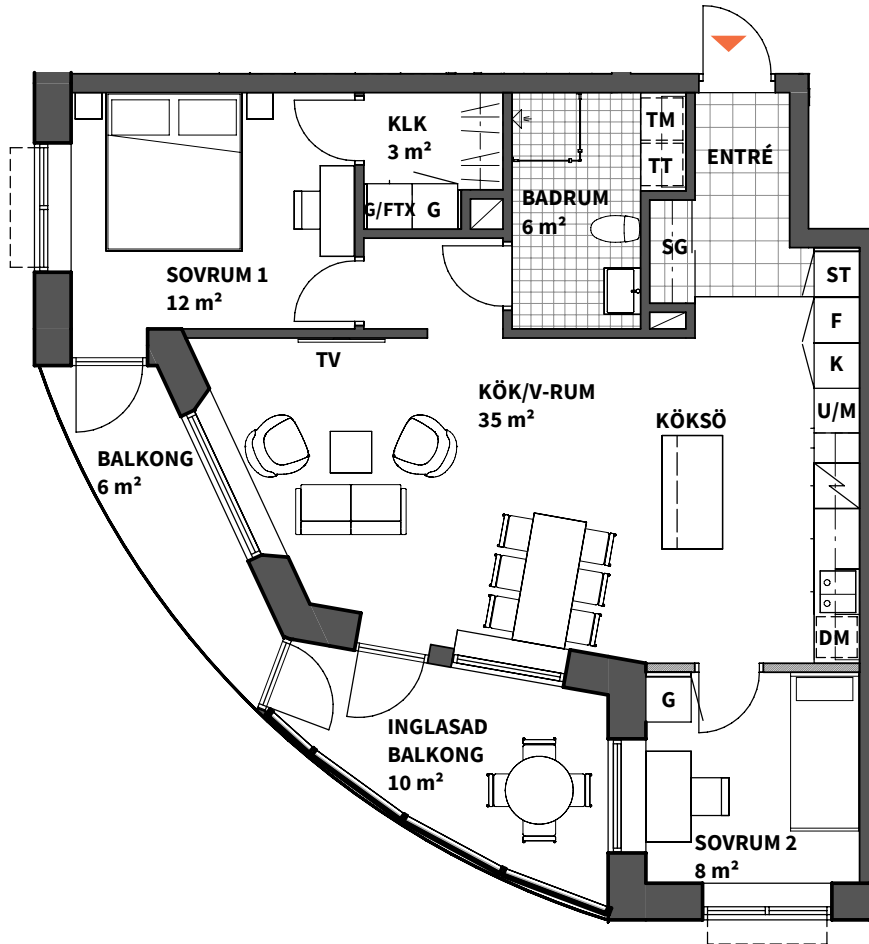
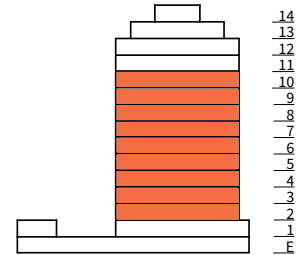


3
ROK

Plan	Storlek	Lägenhet
2-10	72 m ²	1203, 1303, 1403, 1503, 1603, 1703, 1803, 1902, 2002

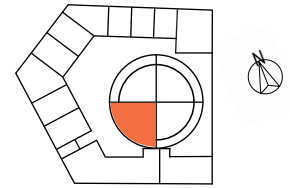

	HÅLL MED INBYGGNADSUKN		STÄDSKÅP		UGN + MIKROVÅGSUGN
	DISKMASKIN		KYLSKÅP		SCHAKT
	DUSCHPLATS		FRYSSKÅP		KLINKER
	GARDEROB		TVÄTTMASKIN		KLINKER
	SKJUTDÖRRSGARDEROB		TORKTUMLARE		PLATS FÖR KAPPHYLLA
	FRÅNVALSVÄGG		VENTILATIONSAGGREGAT MED VÄRMEÅTERVINNING		

Förråd finns på plan 1.

*OBS:
Placering av el- mediaskåp, handdukstork och
vattenfördelarskåp enl. senare besked.Lägenhetsbeskrivning
datum FK 2023-06-12Rätt till ändringar förbehålles
Arkitekt: PE Teknik & ArkitekturAreor är preliminära
Bröstningshöjd är 600 mm om inte annat anges.
Rumshöjd är 2,5 m om ej annat anges.0 5m
Skala 1:100, 1 cm = 1 meter (A4)