


Brf. Roddaren

SOLLENTUNA, HÄGGVIK
HUS 63, FYRA RUM OCH KÖK, 94 M²

Plan -1 Igh-nr. 63 - 0901




Notera: takhöjd 2,9 m, i sovrum 1 och 2 takhöjd ca 2,83 m

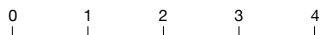

Skala 1:100, 1cm = 1m • Med reservation för tryckfel och ändringar, ytangivelser är preliminära. • Pontvik Arkitekter AB

15-10-15

Lokaliseringsfigur

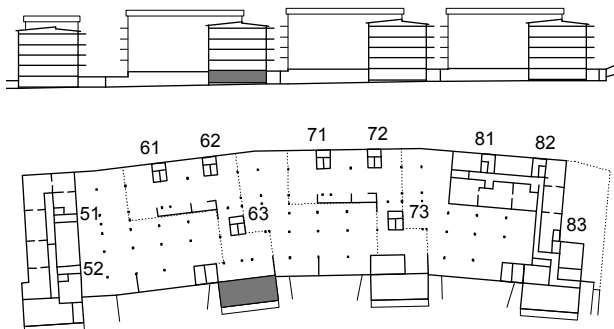

Förklaringar

K	Kyl	KM	Kombimaskin
F	Frys	TM	Tvättmaskin
K/F	Kyl/Frys	TT	Torktumlare
Häll med ugn		IT	EL/Tele/Bredbandsskåp
DM	Diskmaskin	TV	Förstärkt för TV
HS	Högskåp	Klk	Klädkammare
HS+	Högskåp (tillval)	Dusch med stång enl. plan	
ST	Städsåp	Badkar (tillval)	
ST	Städotrustning i klk	- - - - -	Inglasning
L	Linneskåp	- - - - -	Inredning
G	Garderob	- - - - -	Inklädnad/kant i tak
Kapphylla		⋯⋯⋯	Skjutdörr