
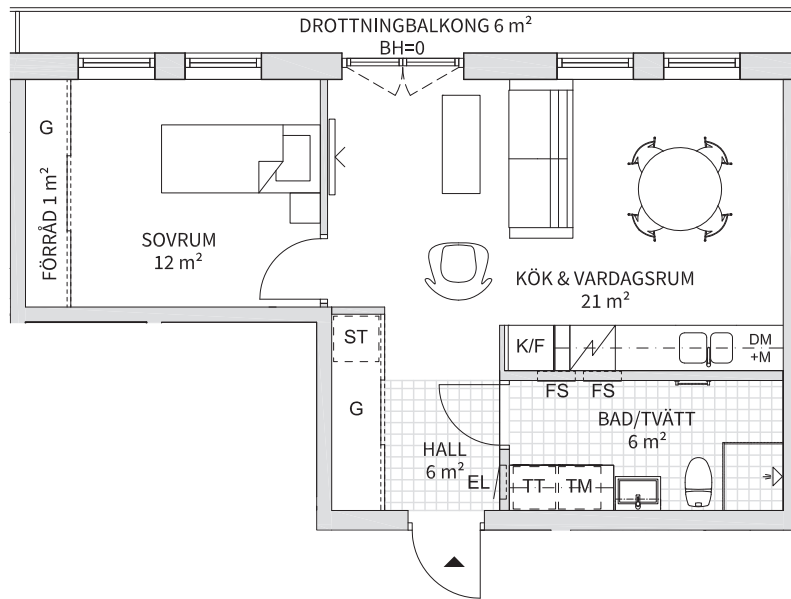


2
ROK

Trh	Plan	Storlek	Lägenhet
1	14	46 m ²	1-1401

PLAN 14
PLAN 13
PLAN 12
PLAN 11
PLAN 10
(PLAN 09)

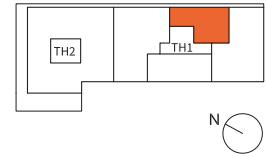

Skala 1:100 (A4)

0 1 2 5M

Lägenhetsbeskrivning
datum 2023-04-19

Rätt till ändringar förbehålles

Areor uppmätta enligt SS 02 10 53
Ytangivelser är preliminära

K KYLSKÅP

G GARDEROB

TM TVÄTTMASKIN

BH = Bröstningshöjd 0,5 m över
färdigt golv om inte annat anges

F FRYSSKÅP

L LINNESKÅP

TT TORKTUMLARE

Synliga stammar och
kopplingsledningar till radiatorer

K/F KYL/FRYS

ST STÄDSKÅP

KM KOMBIMASKIN

RH = Rumshöjd 2,5 m om inte
annat anges

HÄLL & UGN

H HÖGSKÅP

DUSCHPLATS

Förråd i lägenhet

U+M UGN & MIKRO I HÖGSKÅP

KLÄDSTÅNG

HANDDUKSTORK (TILLVAL)

DM DISKMASKIN

EL EL- & MEDIACENTRAL

SKJUTDÖRRAR

M MIKRO I ÖVERSKÅP

FS FÖRDELARSKÅP

(VK) VINKYL (TILLVAL)