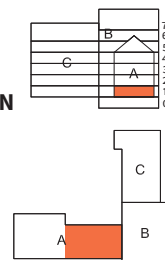
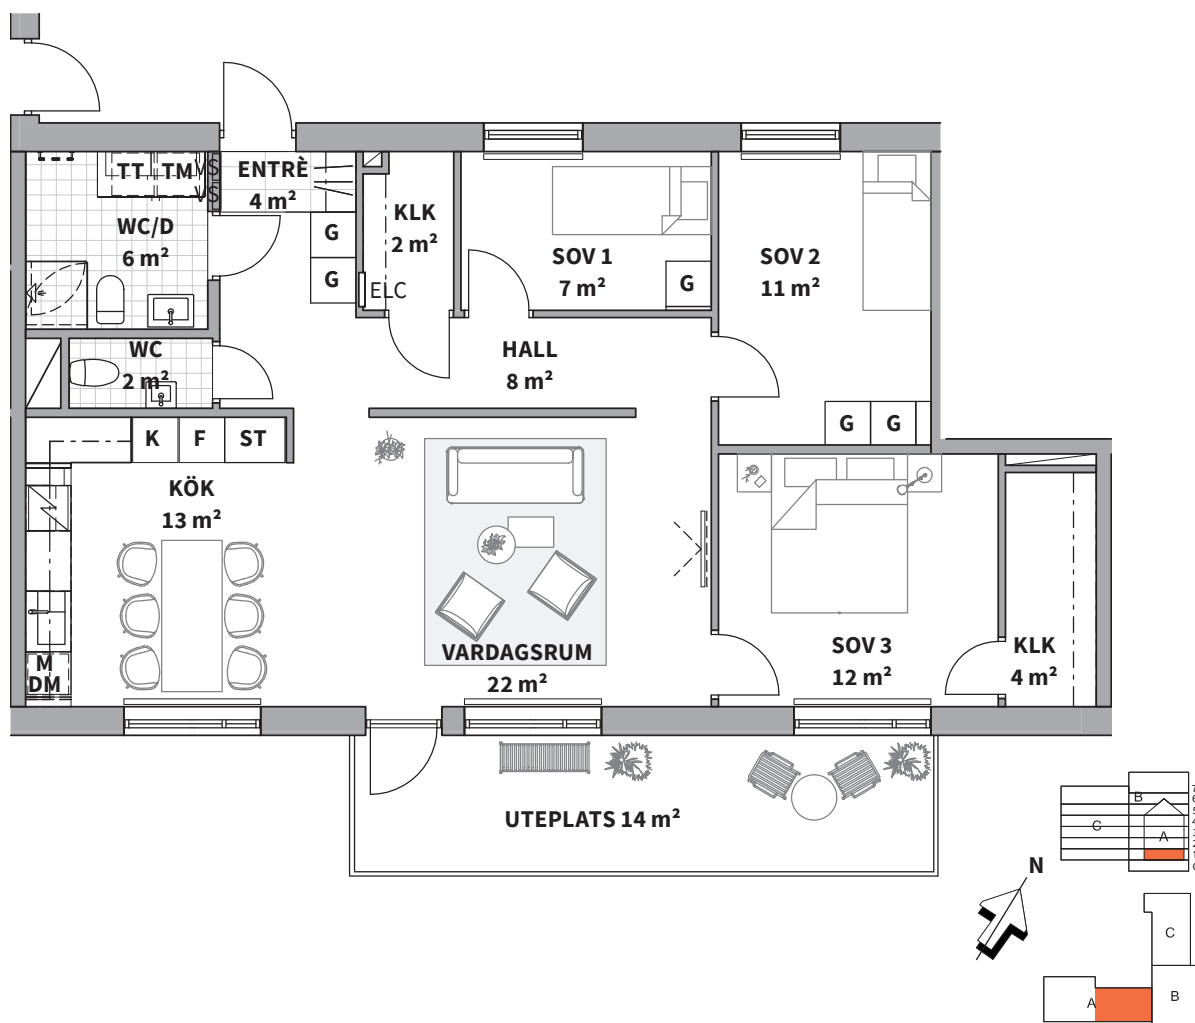


4

ROK

Hus Våning Storlek Lägenhet

A 1 ca 94m² 1001

K KYLSKÅP	DM DISKMASKIN	TM TVÄTTMASKIN	VS FÖRDELARSKÅP	HYLLA+STÅNG
F FRY	ST STÅD	TT TORKTUMLARE	ELC EL- OCH MEDIACENTRAL	RADIATOR
K/F KYL/FRYS	G GARDEROB	KM KOMBIMASKIN	HANDDUKSTORK (TILLVAL)	BH BRÖSTNINGSHÖJD = ca 0,8 m OM EJ ANNAT ANGES
HÄLL/HÄLL+UGN	L LINNEFÖRVARING	FÖRBERETT FÖR HATTHYLLA	FÖRSTÄRKT VÄGG FÖR TV	RH RUMSHÖJD = ca 2,5 m OM EJ ANNAT ANGES
U/M UGN/MICRO	M MICRO I ÖVERSKÅP			

Lägenhetsbeskrivning
Datum 2024-04-02Rätt till ändringar förbehålles
Arkitekt: Krook & TjäderAreor uppmätta enligt SS 02 10 53
Ytangivelser är preliminära0 5 m
Skala 1:100, 1 cm = 1 m