
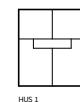
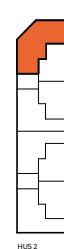
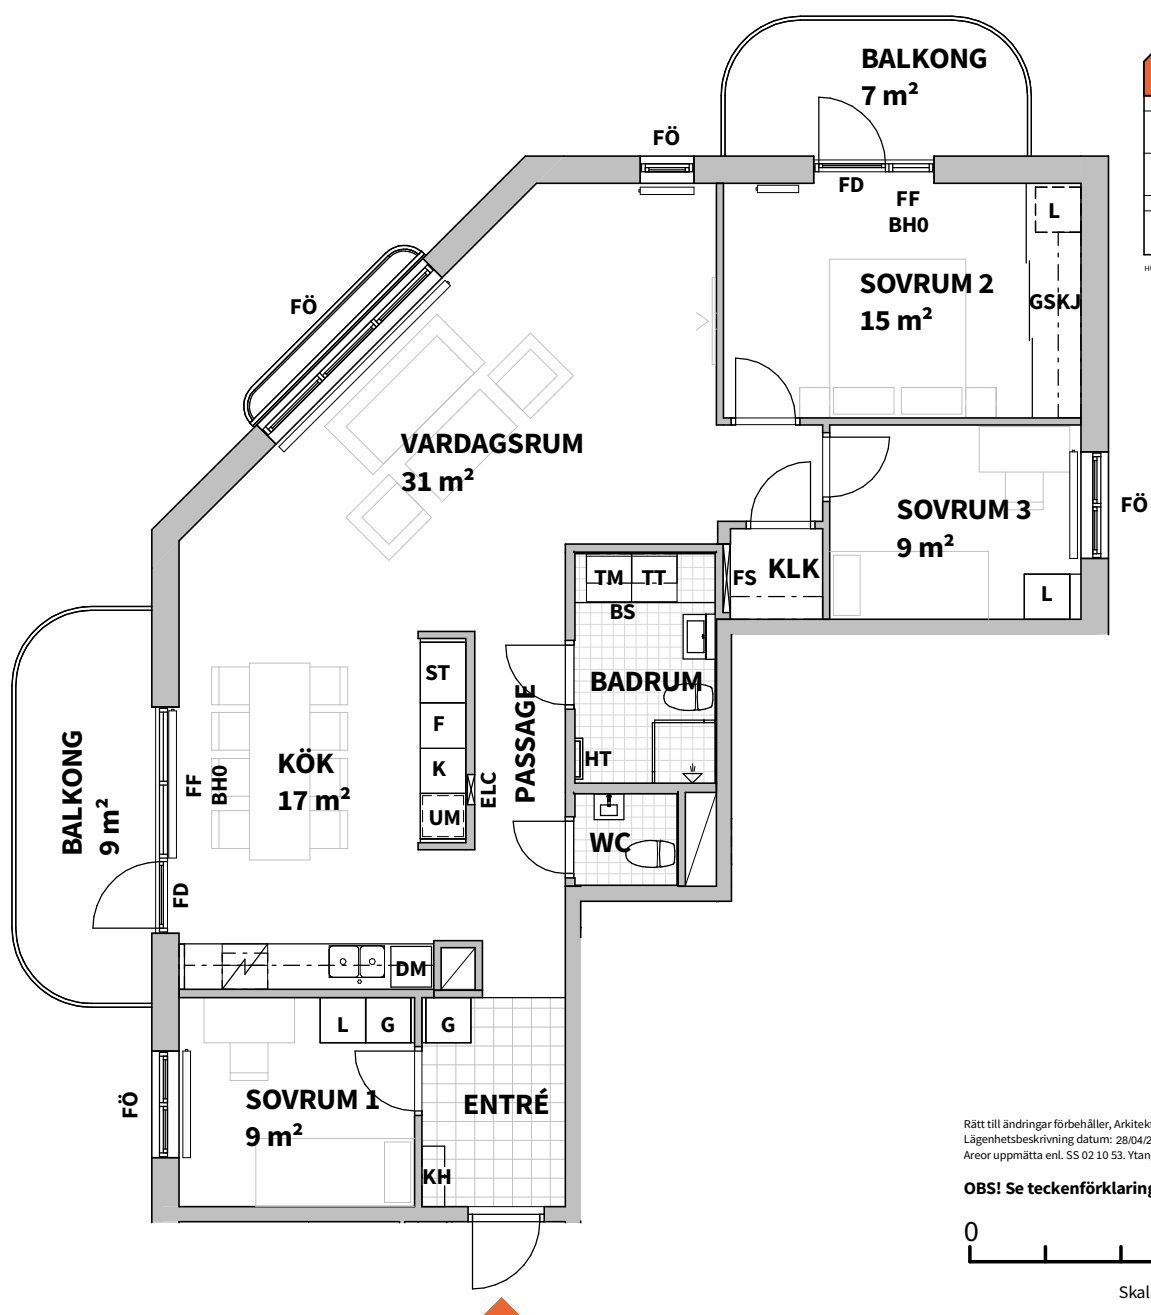
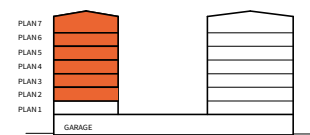


4
ROK

Hus 2 Plan 2-7 Storlek 104 m² Lägenhet 2B1201, 2B1301, 2B1401, 2B1501, 2B1601, 2B1701

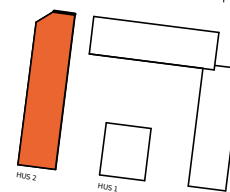

Rätt till ändringar förbehåller, Arkitekter: Krook & Tjäder Borås AB.
Lägenhetsbeskrivning datum: 28/04/23
Areor uppmätta enl. SS 02 10 53. Ytångivelser är preliminära.

OBS! Se teckenförklaring på nästa sida.



Skala 1:100, 1cm=1meter (A4)

4
ROK

| Hus | Plan | Storlek | Lägenhet |
|-----|------|--------------------|------------------------------------------------|
| 2 | 2-7 | 104 m ² | 2B1201, 2B1301, 2B1401, 2B1501, 2B1601, 2B1701 |

K

KYL

UM

UGN/MICRO
(INBYGGDA, PLACERADE
I HÖGSKÅP)

TM

TVÄTTMASKIN



SCHAFT

FF/FÖ FÖNSTER FAST/ÖPPNINGSBART

F

FRYS

G

GARDEROB

TT

TORKTUMLARE

ELC

EL- OCH
MEDIACENTRAL

FD FÖNSTERDÖRR

K/F

KYL/FRYS

L

LINNESKÅP

KM

KOMBIMASKIN

FS

FÖRDELARSKÅP

BH ANGER BRÖSTNINGSHÖJD
(OM INGET ANNAT ANGES
ÄR BRÖSTNINGSHÖJD 600MM)HÅLL
(INBYGGNADSUGN
PLACERAD UNDER HÅLL
OM U/M EJ FINNS)

ST

STÄDSKÅP

BS

BÄNKSKIVA

FH

FÖRRÅDSHYLLA
MED KLÄDSÅNG

RADIATOR

DM

DISKMASKIN

H

HÖGSKÅP

HT

TILLVAL
HANDDUKSTORK

UT

INBYGGD VENTILATIONS-
KANAL I TAK

• RUMSHÖJD 2,5 M

• SYNLIGA HORIZONTELLA OCH
VERTIKALA VATTENRÖR I VÅTRUM

M

MICROVÅGSUGN

GSKJ

SKJUTDÖRRS-
GARDEROB
(HYLLA OCH KLÄDSTÅNG ENL.
LÄGENHETSBLAD INGÅR)

KH

PLATS FÖR
KAPPHYLLA

DUSCHPLATS

Lägenhetsbeskrivning
Datum: 28/04/23Rätt till ändringar förbehålles
Arkitekter: Krook & Tjäder AB BoråsAreor uppmätta enligt SS 02.10.53
Ytångivelser är preliminära

Skala 1:100, 1cm=1meter (A4)