
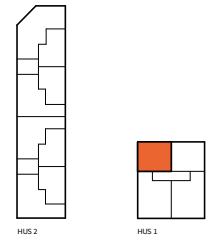
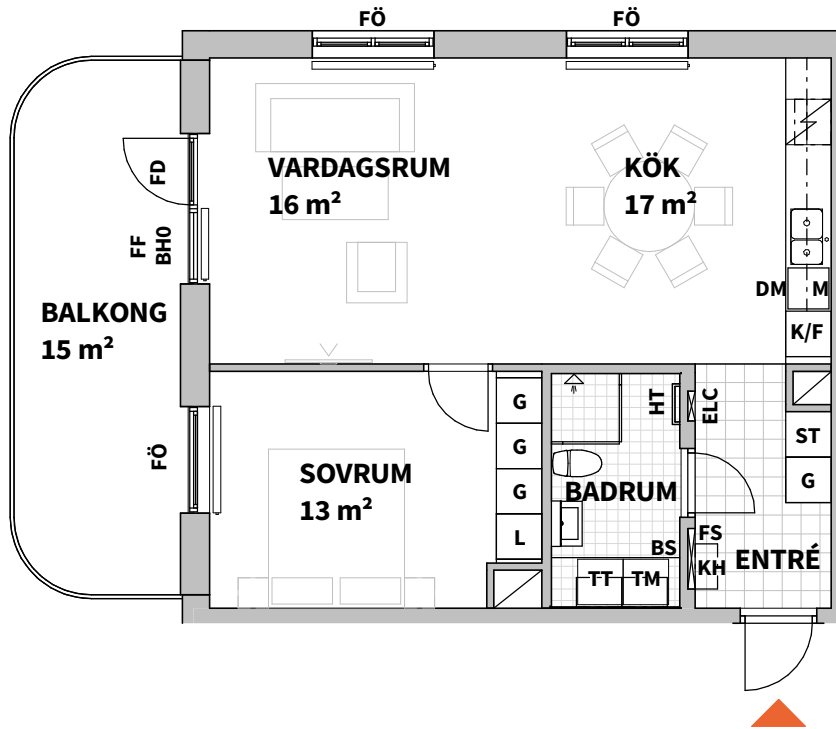


2
ROK

| Hus | Plan | Storlek | Lägenhet |
|-----|------|-------------------|--|
| 1 | 2-6 | 59 m ² | 1A1201, 1A1301, 1A1401, 1A1501, 1A1601 |

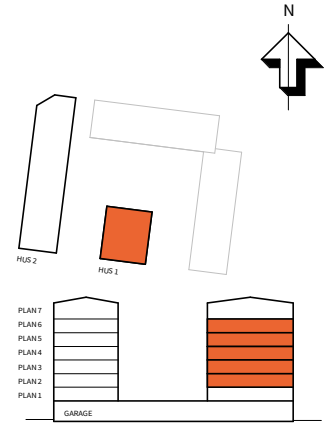

| | | | | |
|---|--|--------------------------------|--|---|
| K KYL | UM UGN/MICRO (INBYGGDA, PLACERADE I HÖGSKÅP) | TM TVÄTTMASKIN | SCHAKT | FF/FÖ FÖNSTER FAST/ÖPPNINGSBART |
| F FRYS | G GARDEROB | TT TORKTUMLARE | ELC EL- OCH MEDIACENTRAL | FD FÖNSTERDÖRR |
| K/F KYL/FRYS | L LINNESKÅP | KM KOMBIMASKIN | FS FÖRDELARSKÅP | BH ANGER BRÖSTNINGSHÖJD (OM INGET ÄNNAT ANGES ÄR BRÖSTNINGSHÖJD 600MM) |
| HÄLL (INBYGGNAD SUGN PLACERAD UNDER HÄLL OM U/M EJ FINNS) | ST STÄDSKÅP | BS BÄNKSKIVA | FH FÖRRÅDSHYLLA MED KLÄDSÅNG | RADIATOR |
| DM DISKMASKIN | H HÖGSKÅP | HT TILLVAL HANDDUKSTORK | UT INBYGGD VENTILATIONS-KANAL I TAK | • RUMSHÖJD 2,5 M |
| M MICROÅG SUGN | GSKJ SKJUTDÖRRS-GARDEROB (HYLLA OCH KLÄDSTÅNG ENL. LÄGENHETSBLAD INGÅR) | KH PLATS FÖR KAPPHYLLA | DUSCHPLATS | • SYNLIKA HORIZONTELLA OCH VERTIKALA VATTENRÖR I VÅTRUM |

Lägenhetsbeskrivning
Datum: 28/04/23Rätt till ändringar förbehålles
Arkitekter: Krook & Tjäder AB BoråsAreor uppmätta enligt SS 02.10.53
Ytavgifter är preliminära

0 5m

Skala 1:100, 1cm=1meter (A4)