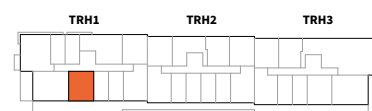
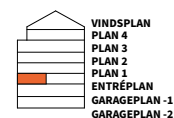
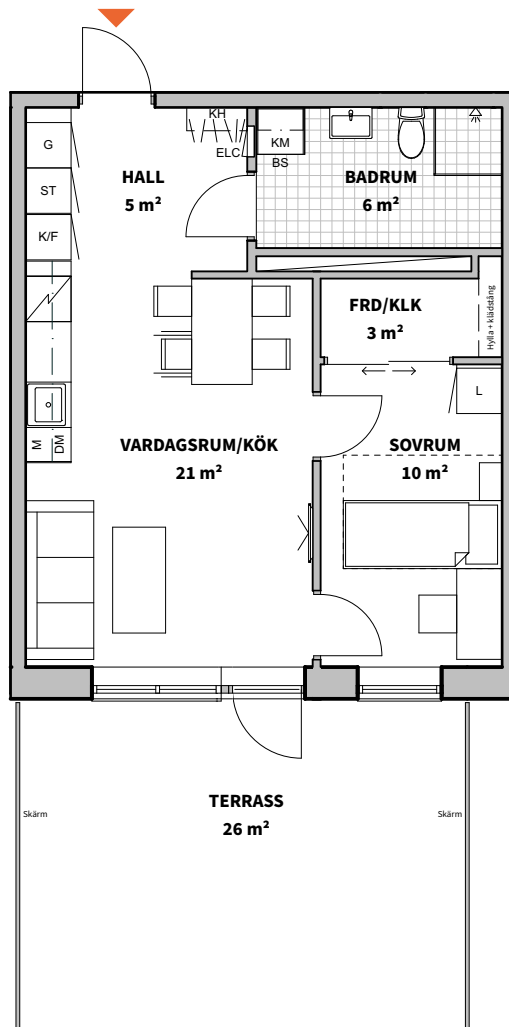


2

ROK

Trapphus Plan Storlek Lägenhet

1 E 46 m² 1-1006

K	KYLSKÅP	G	GARDELOB	TM	TVÄTTMASKIN	SJKUTDÖRRS -GARDELOB	RUMSHÖJD = 2,5m
F	FRYSSKÅP	L	LINNESKÅP	TT	TORKTUMLARE	SCHAKT	BRÖSTNINGSHÖJD = 0,6m ÖVER FÄRDIGT GOLV OM INTE ANNAT ANGES
K/F	KYL/FRYS	ST	STÅDSKÅP	KM	KOMBIMASKIN	GOLV AV KLINKER	GOLV PÅ BALKONG/UTEPLATS/ TERRASS ÄR AV BETONG
HÄLL*		KH	KAPPHYLLA	PLACERING TV		*INBYGGNADSUGN PLACERAD UNDER HÄLL	FRÅNVALSVÄGG: VÄGG SOM KAN
DM	DISKMASKIN	FH	FÖRRÅDSHYLLA MED KLÄDSTÅNG	BS	BÄNKSIVA	ALLA ÖPPNINGSBARA FÖNSTER ÖPPNAS INÅT	FÖRRÅD PÅ ÄGODHET 1 KVM
M	MIKROVÅGSUGN	ELC	EL- OCH MEDIACENTRAL	DUSCHPLATS			

Lägenhetsbeskrivning
Datum 2022-05-27Rätt till ändringar förbehålles
Ytangelser är preliminäraAreor uppmätta enligt SS 02 10 53
ÅWL Arkitekter

0 5m

Skala 1:100, 1cm = 1 meter (A4)