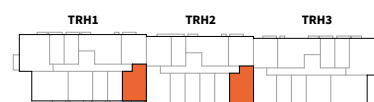
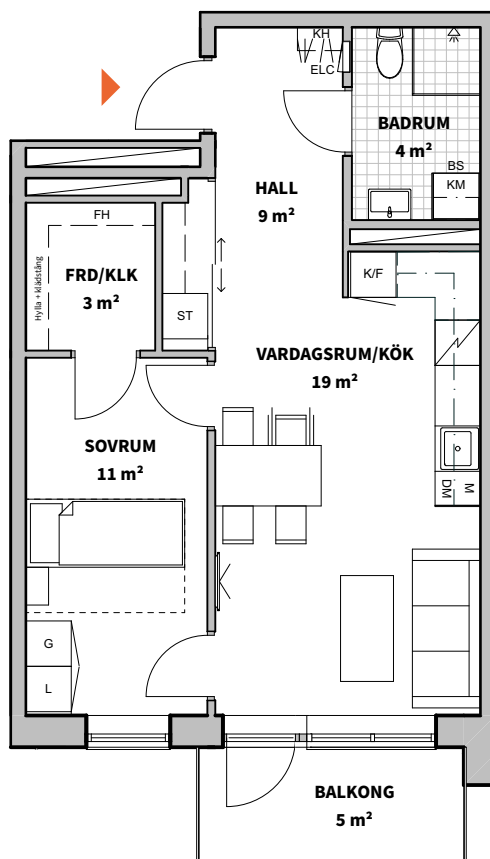


2

ROK

Trapphus Plan Storlek Lägenhet

1, 2 1-3 48 m² 1-1103, 1-1203, 2-1103, 2-1203, 2-1303

K	KYLSKÅP	G	GARDEOB	TM	TVÄTTMASKIN		SJKUTDÖRRS -GARDEOB	RUMSHÖJD = 2,5m
F	FRYSSKÅP	L	LINNESKÅP	TT	TORKTUMLARE		SCHAKT	BRÖSTNINGSHÖJD = 0,6m ÖVER FÄRDIGT GOLV OM INTE ANNAT ANGES
K/F	KYL/FRYS	ST	STÅDSKÅP	KM	KOMBIMASKIN		GOLV AV KLINKER	GOLV PÅ BALKONG/UTEPLATS/ TERRASS ÄR AV BETONG
	HÅLL*	KH	KAPPHYLLA		PLACERING TV			*INBYGGNADSGUGN PLACERAD UNDER HÅLL
DM	DISKMASKIN	FH	FÖRRÅDSHYLLA MED KLÄDSTÅNG	BS	BÄNKSIVA			FRÅNVALSVÄGG: VÄGG SOM KAN
M	MIKROVÅGSUGN	ELC	EL- OCH MEDIACENTRAL		DUSCHPLATS			FÖRRÅD PÅ ÄGDEHET 1 KVM

Lägenhetsbeskrivning
Datum 2022-05-27Rätt till ändringar förbehålles
Ytangelser är preliminäraAreor uppmätta enligt SS 02 10 53
ÅWL Arkitekter

0 5m

Skala 1:100, 1cm = 1 meter (A4)