
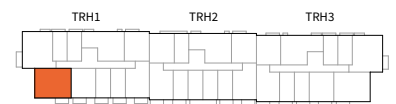
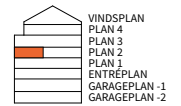


3
ROK

Trapphus	Plan	Storlek	Lägenhet
1	2	67 m ²	1-1207

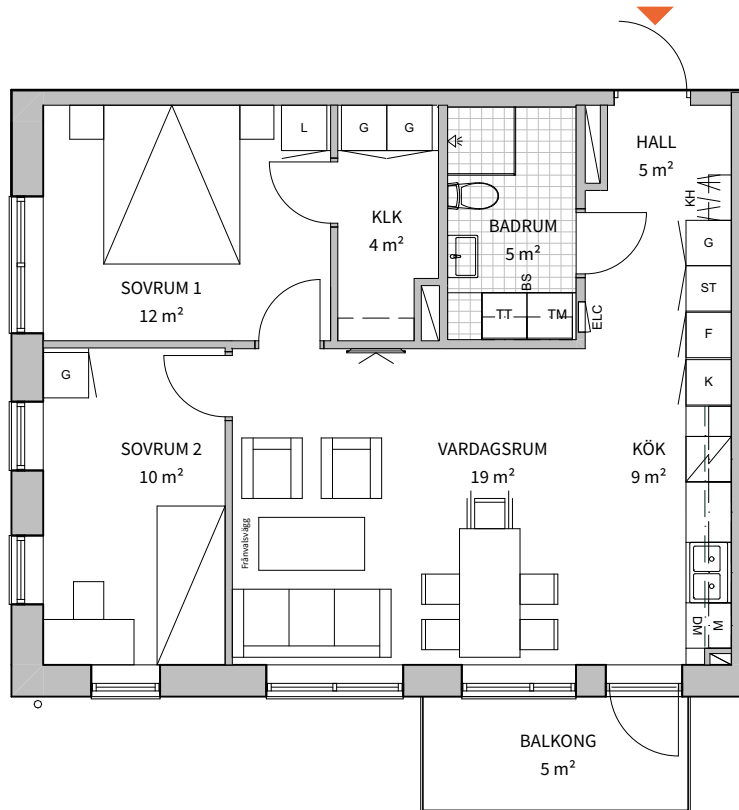

KYLSKÅP	GARDEROB	TVÄTTMASKIN		RUMSHÖJD = 2,5M
FRYSSKÅP	LINNESKÅP	TORKTUMLARE		BRÖSTNINGSHÖJD = 0,6M ÖVER FÄRDIGT GOLV OM INTE ANNAT ANGES
KYL/FRYS	STÄDSKÅP	KOMBIMASKIN		GOLV PÅ BALKONG/UTEPLATS/ TERRASS ÄR AV BETONG
HÄLL*	KAPPHYLLA			FRÄNVALSVÄGG: VÄGG SOM KAN VÄLJAS BORT
DISKMASKIN	FÖRRÅDSHYLLA MED KLÄDSTÅNG	BÄNKSKIVA	EL- OCH MEDIACENTRAL	FÖRRÅD PÅ VIND 3 KVM
MIKROVÅGSUGN				

LÄGENHETSBEKRIVNING
DATUM REVIDERAT 2023-02-10

RÄTT TILL ÄNDRINGAR FÖRBEHÅLLES
YTANGIVELSER ÄR PRELIMINÄRA

AREOR UPPMÄTTA ENLIGT
SS 02 10 53 ÅWL ARKITEKTER

0 4M
SKALA 1:100, 1CM = 1 METER (A4)