
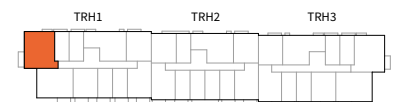
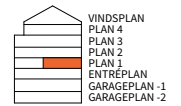


3  
ROK

Trapphus	Plan	Storlek	Lägenhet
1	1	68 m <sup>2</sup>	1-1108

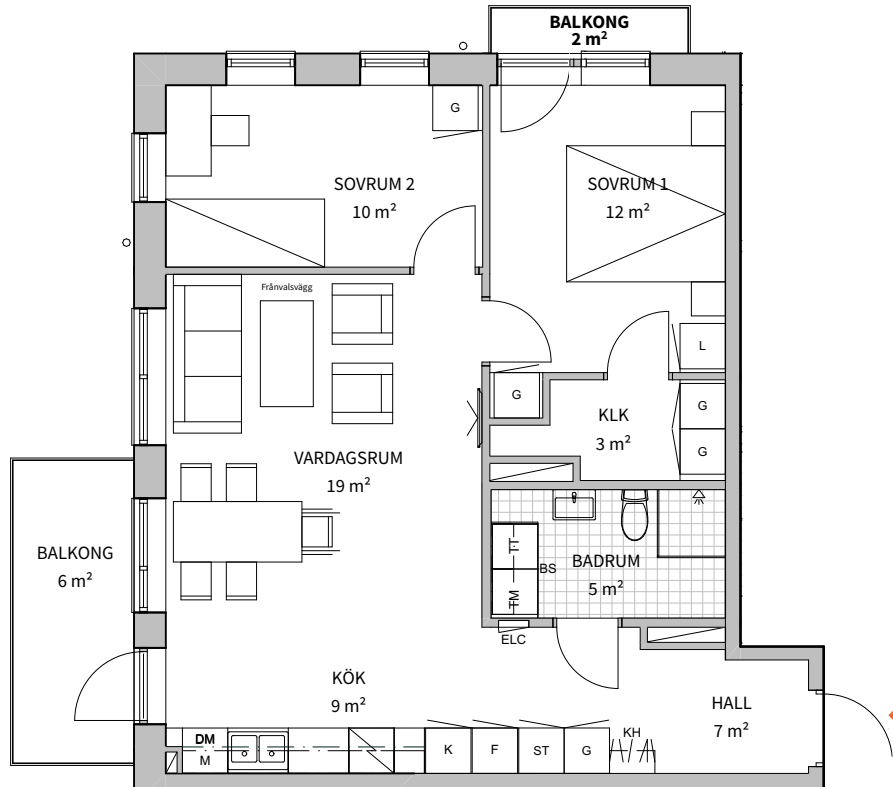

KYLSKÅP	GARDEROB	TVÄTTMASKIN		RUMSHÖJD = 2,5M
FRYSSKÅP	LINNESKÅP	TORKTUMLARE		BRÖSTNINGSHÖJD = 0,6M ÖVER FÄRDIGT GOLV OM INTE ANNAT ANGES
KYL/FRYS	STÄDSKÅP	KOMBIMASKIN		GOLV PÅ BALKONG/UTEPLATS/ TERRASS ÄR AV BETONG
HÄLL*	KAPPHYLLA			FRÅNVALSVÄGG: VÄGG SOM KAN VÄLJAS BORT
DISKMASKIN	FÖRRÅDSHYLLA MED KLÄDSTÅNG	BÄNSKIVA		FÖRRÅD PÅ VIND 3 KVM
MIKROVÅGSUGN	EL- OCH MEDIACENTRAL			

LÄGENHETSBESKRIVNING  
DATUM REVIDERAT 2023-02-10RÄTT TILL ÄNDRINGAR FÖRBEHÅLLES  
YTANGIVELSER ÄR PRELIMINÄRAAREOR UPPMÄTTA ENLIGT  
SS 02 10 53 ÄWL ARKITEKTER

0 4M  
SKALA 1:100, 1CM = 1 METER (A4)