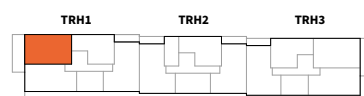
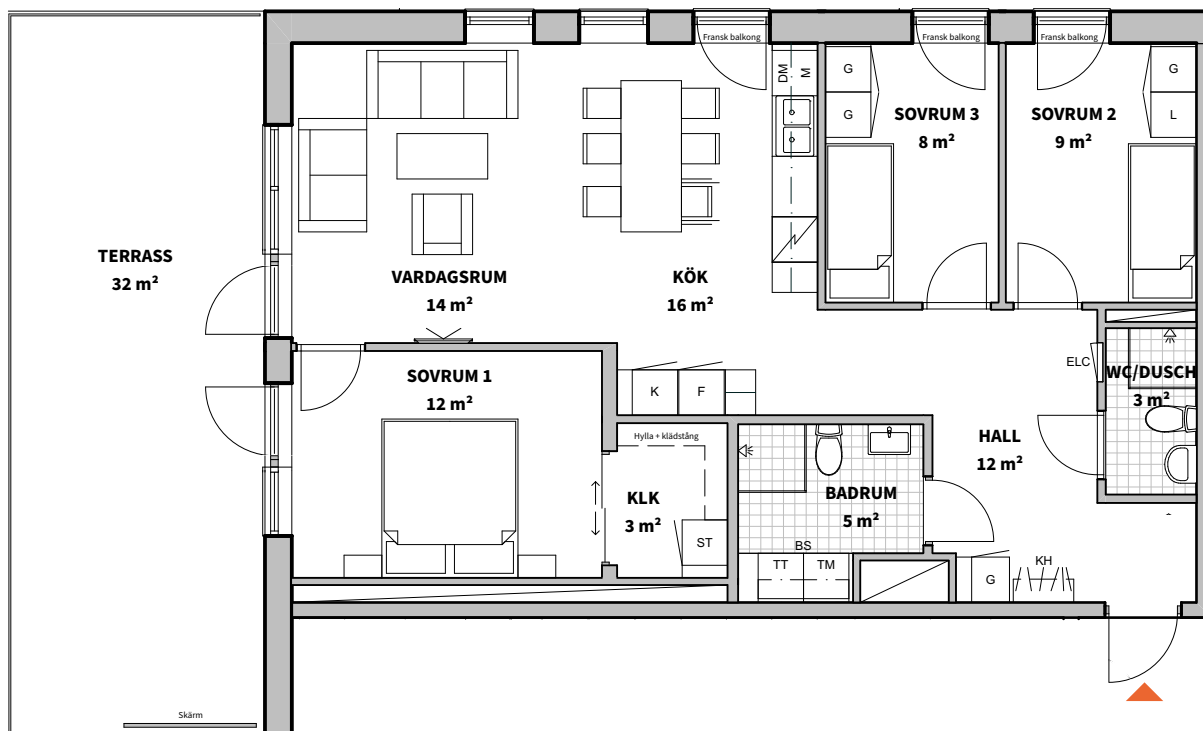


4

ROK

Trapphus Plan Storlek Lägenhet

1 3 85 m² 1-1305

| | | | | | | | | |
|-----|--------------|-----|-------------------------------|----|--------------|--|-------------------------|---|
| K | KYLSKÅP | G | GARDEROB | TM | TVÄTTMASKIN | | SJKUTDÖRRS -GARDEROB | RUMSHÖJD = 2,5m |
| F | FRYSSKÅP | L | LINNESKÅP | TT | TORKTUMLARE | | SCHAKT | BRÖSTNINGSHÖJD = 0,6m ÖVER FÄRDIGT GOLV OM INTE ANNAT ANGES |
| K/F | KYL/FRYS | ST | STÅDSKÅP | KM | KOMBIMASKIN | | GOLV AV KLINKER | GOLV PÅ BALKONG/UTEPLATS/ TERRASS ÄR AV BETONG |
| | HÄLL* | | KH KAPPHYLLA | | PLACERING TV | | | *INBYGGNADSUGN PLACERAD UNDER HÄLL |
| DM | DISKMASKIN | FH | FÖRRÅDSHYLLA MED KLÄDSTÅNG | BS | BÄNKSIVA | | | FRÅNVALSVÄGG: VÄGG SOM KAN VÄLJAS BORT 4 KVM |
| M | MIKROVÅGSUGN | ELC | EL- OCH MEDIACENTRAL | | DUSCHPLATS | | | FÖRRÅD PÅ VIND |

Lägenhetsbeskrivning
Datum 2022-05-27Rätt till ändringar förbehålles
Ytangelser är preliminäraAreor uppmätta enligt SS 02 10 53
ÅWL Arkitekter

0 5m

Skala 1:100, 1cm = 1 meter (A4)