


4

ROK

Trapphus Plan Storlek Lägenhet

2 4 89 m² 2-1402

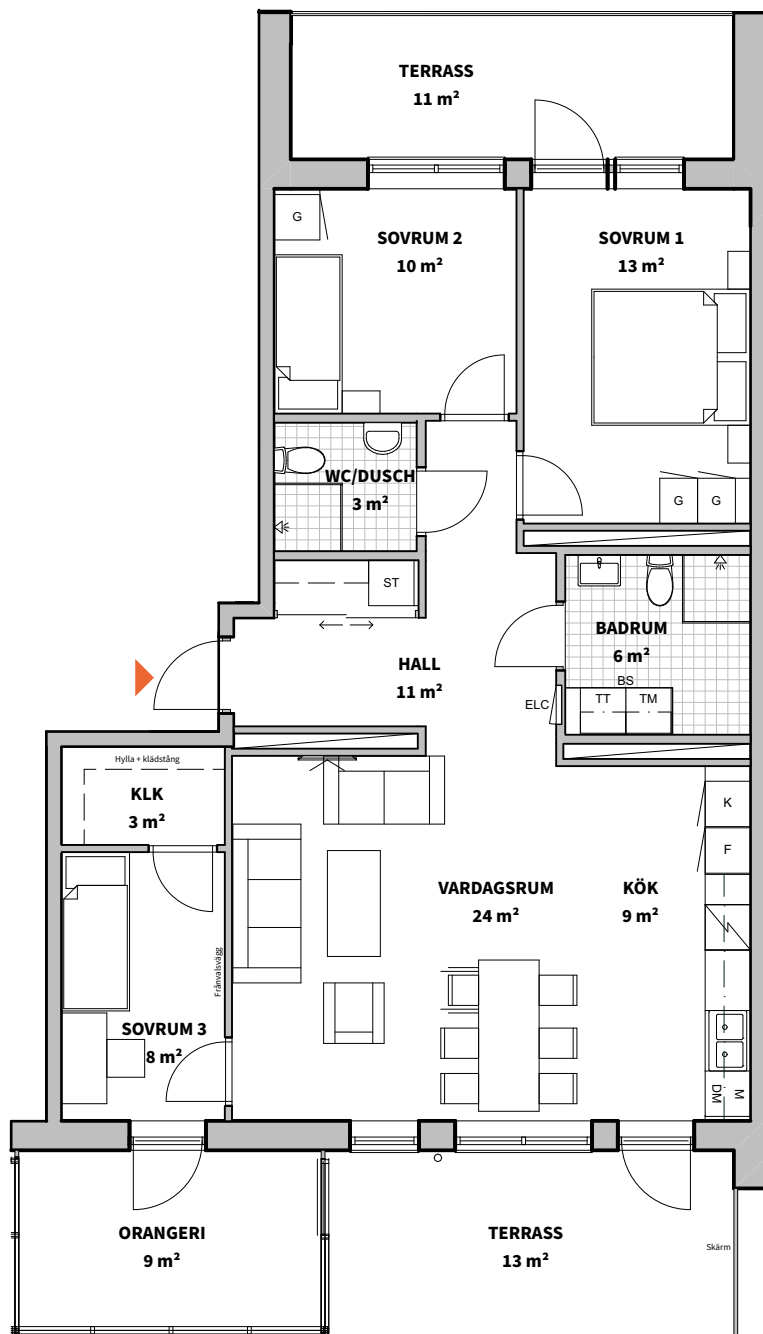

K KYLSKÅP	G GARDEROB	TM TVÄTTMASKIN		SJKUTDÖRRS -GARDEROB	RUMSHÖJD = 2,5m
F FRYSSKÅP	L LINNESKÅP	TT TORKTUMLARE		SCHAKT	BRÖSTNINGSHÖJD = 0,6m ÖVER FÄRDIGT GOLF OM INTE ANNAT ANGES
K/F KYL/FRYS	ST STÅDSKÅP	KM KOMBIMASKIN		GOLF AV KLINKER	GOLF PÅ BALKONG/UTEPLATS/ TERRASS ÄR AV BETONG
	KH KAPPHYLLA			PLACERING TV	*INBYGGNADSUEN PLACERAD UNDER HÄLL
DM DISKMASKIN	FH FÖRRÅDHYLLA MED KLÄDSTÅNG	BS BÄNKSIVA		DUSCHPLATS	FRÅNVALSVÄGG: VÄGG SOM KAN VÄLJAS BORT 4 KVM
M MIKROVÅGSUGN	ELC EL- OCH MEDIACENTRAL				FÖRRÅD PÅ VIND

Lägenhetsbeskrivning
Datum 2022-05-27

Rätt till ändringar förbehålles
Ytangelser är preliminära

Areor uppmätta enligt SS 02 10 53
ÅWL Arkitekter

0 5m

Skala 1:100, 1cm = 1 meter (A4)