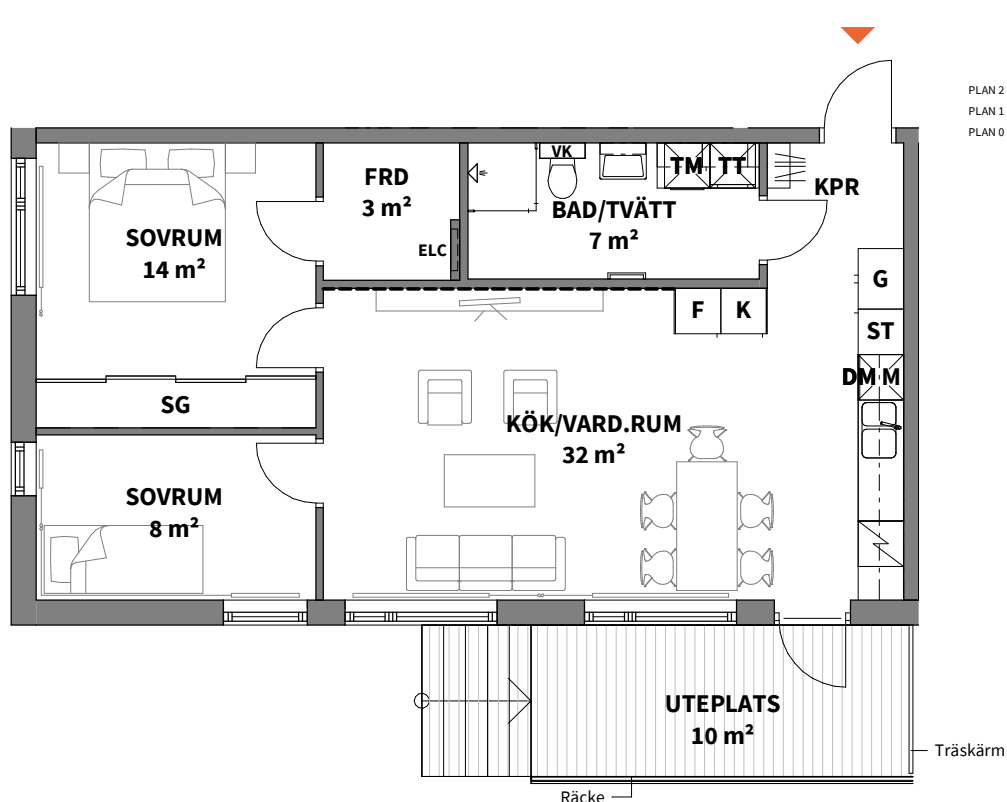
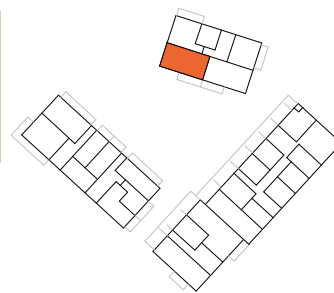


3

ROK

Hus	Plan	Storlek	Lägenhet
1	0	69 m ²	A-1003


PLAN 2
PLAN 1
PLAN 0


K

KYLSKÅP

G

GARDEROB

TM

TVÄTTMASKIN

VK

VÅTRUMSKASSETT

F

FRYSSKÅP

ST

STÄDSKÅP

TT

TORKTUMLARE

BH ANGER BRÖSTNINGSHÖJD*

K/F

KYL/FRYS

SG

SKJUTDÖRRSGARDEROB

KM

KOMBIMASKIN

*OBS:
BRÖSTNINGSHÖJD = 0,80 m ÖVER
FÄRDIGT GOLV OM INTE ANNAT ANGES

HÄLL OCH
INBYGGNADSGUGN

HÄLL OCH
INBYGGNADSGUGN

KAPPHYLLA

KAPPHYLLA

DUSCHPLATS INK.
DUSCHVÄGG

DUSCHPLATS INK.
DUSCHVÄGG

RUMSHÖJD CA 2,50 m ÖVER FÄRDIGT
GOLV OM INTE ANNAT ANGES

DM

DISKMASKIN

RADIATOR

RADIATOR

ELC

EL- &
MEDIACENTRAL

FRÄNVALSVÄGGAR

M

MICROVÅGSUGN

SCHAKT

SCHAKT

FÖRBERETT FÖR
HANDDUKSTORK

FÖRBERETT FÖR
HANDDUKSTORK

FÖRSTÄRKT VÄGG FÖR
TV-UPPHÄNGNING

ALLMÄNT:

- BÄNKSIVA OCH SKÅP
OVAN TM/TT/KM
- EJ TAK OVAN ÖVERSTA
BALKONGERNA
- SYNLIKA HORISONTELLA
OCH VERTIKALA
VÄRMESTAMMAR PÅ VÄGG
(VITMÅLADE)
- FODER OCH SOCKLAR ÄR
FABRIKSMÅLADE MED
SYNLIG SPIK
- FÖRRÅD I LÄGENHET

Lägenhetsbeskrivning
datum 2021-12-10

Areor uppmätta enligt SS 021053
Ytangivelser är preliminära

0 5m

Skala 1:100, 1 cm = 1 meter (A4)