



# 3

ROK

Hus	Plan	Storlek	Lägenhet
1	2-4	79 m <sup>2</sup>	A-1201, A-1301, A-1401

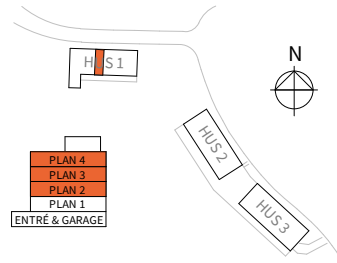

ORIENTERINGSFIGUR

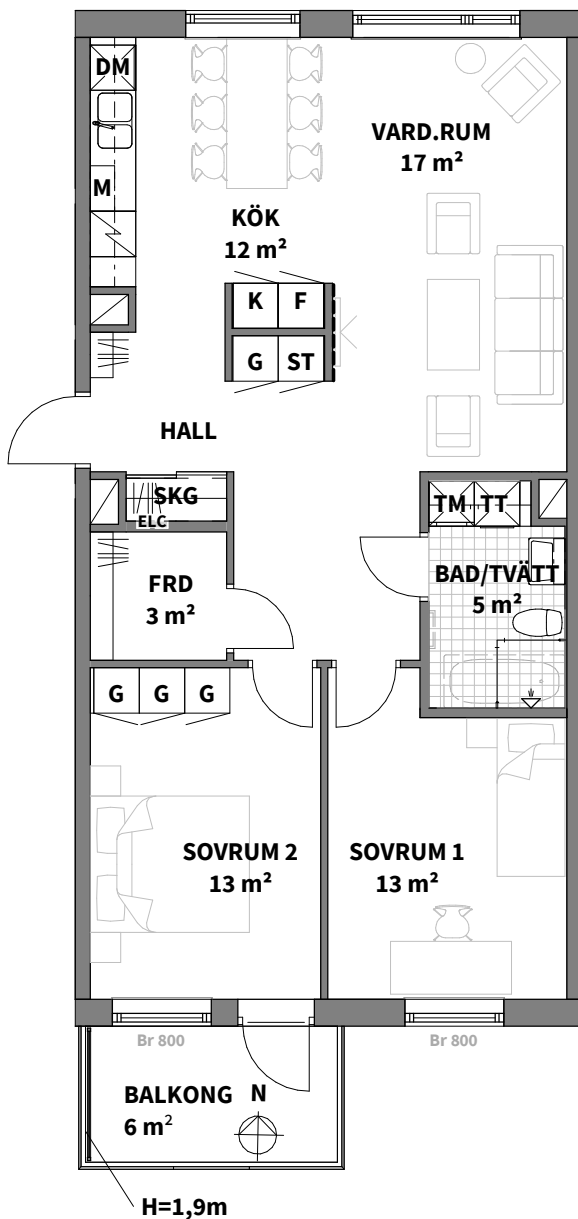

<b>K/F</b>	KYL/FRYS	<b>SKG</b>	SKJUTDÖRRS-GARDELOB
<b>K</b>	KYL	<b>F</b>	FRYS
<b>M</b>	MIKROVÅGSUGN		KAPPHYLLA
	SPISHÄLL & INBYGGNADSUGN	<b>ELC</b>	EL- & MEDIACENTRAL
<b>DM</b>	DISKMASKIN		DUSCHPLATS INK. DUSCHVÄGG
<b>G</b>	GARDELOB		SCHAKT
<b>L</b>	LINNESKÅP		HANDDUKTORK
<b>ST</b>	STÄDSKÅP		HANDDUKTORK, TILLVAL
<b>TM</b>	TVÄTTMASKIN		BADKAR, TILLVAL
<b>TT</b>	TORKTUMLARE		DUSCHVÄGG
<b>KM</b>	KOMBIMASKIN		FÖRSTÄRKT VÄGG FÖR TV UPPHÄNGNING
<b>BR</b>	ANGER BRÖSTNINGSHÖJD*		SKÄRMVÄGG UTEPLATS HÖJD ENLIGT PLANR.
*OBS: BRÖSTNINGSHÖJD = 600mm ÖVER FÄRDIGT GOLV OM INTE ANNAT ANGES			SKÄRMVÄGG I FROSTAT GLAS. HÖJD ENLIGT PLANRITNING.
RUMSHÖJD CA 2,5m ÖVER FÄRDIGT GOLV OM INTE ANNAT ANGES			TRALL PÅ BALKONG*
FÖRRÅD INOM LÄGENHET			*ÖVR. BALKONGER: BETONG
BÄNKSKIVA OCH SKÅP OVAN TM/TT/KM			BETONGPLATTOR PÅ UTEPLATS
			KLINKER I HYGIENRUM,
			ÖVERSKÅP

0 5m

Skala 1:100, 1 cm = 1 meter (A4)

Lägenhetsbeskrivning datum 2022-05-13  
Rätt till ändringar förbehålles

Areor uppmätta enligt SS 021053  
Ytangelser är preliminära  
Arkitekter: Studio Ekberg