
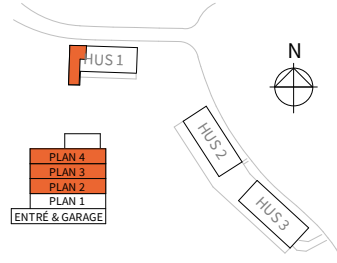



5
ROK

Hus	Plan	Storlek	Lägenhet
1	2-4	111 m ²	A-1203, A-1303, A-1403

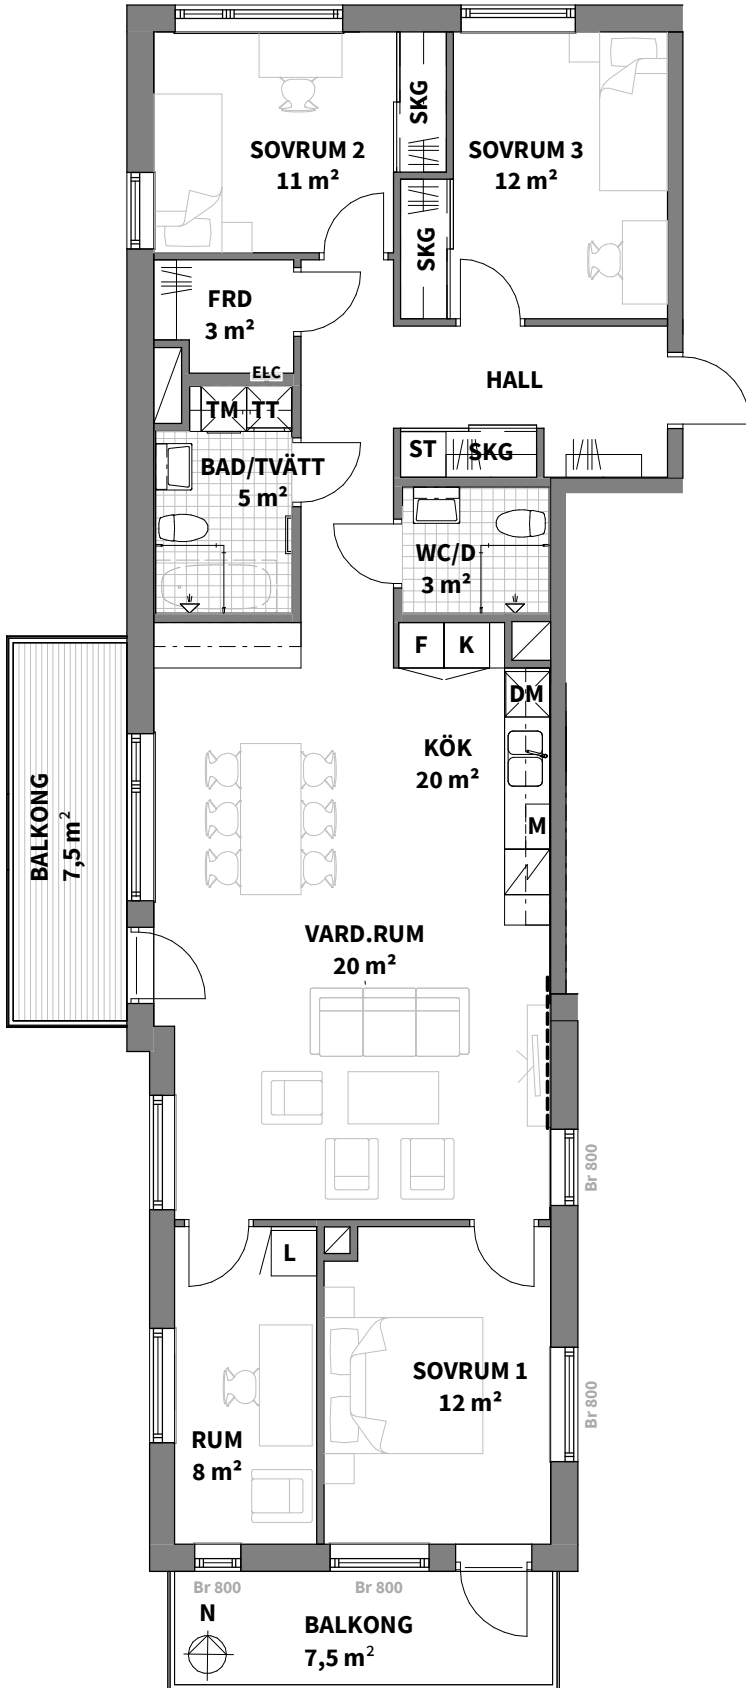

ORIENTERINGSFIGUR

- | | |
|--|--|
| K/F KYL/FRYS | SKG SKJUTDÖRRS-GARDEOB |
| K KYL | F FRYS |
| M MIKROVÅGSUGN | KAPPHYLLA |
| SPISHÄLL & INBYGGNADSUGN | ELC EL- & MEDIACENTRAL |
| DM DISKMASKIN | DUSCHPLATS INK. DUSCHVÄGG |
| G GARDEOB | SCHAKT |
| L LINNESKÅP | HANDDUKSTORK |
| ST STÅDSKÅP | HANDDUKSTORK, TILLVAL |
| TM TVÄTTMASKIN | BADKAR, TILLVAL |
| TT TORKTUMLARE | DUSCHVÄGG |
| KM KOMBIMASKIN | FÖRSTÄRKT VÄGG FÖR TV UPPHÄNGNING |
| BR ANGER BRÖSTNINGSHÖJD* | SKÄRMVÄGG UTEPLATS HÖJD ENLIGT PLANR. |
| *OBS: BRÖSTNINGSHÖJD = 600mm ÖVER FÄRDIGT GOLV OM INTE ANNAT ANGES | SKÄRMVÄGG I FROSTAT GLAS. HÖJD ENLIGT PLANRITNING. |
| RUMSHÖJD CA 2,5m ÖVER FÄRDIGT GOLV OM INTE ANNAT ANGES | TRALL PÅ BALKONG* |
| FRD INOM LÄGENHET & KOMP. FRD OM CA 3m ² PÅ PLAN 1 | *ÖVR. BALKONGER: BETONG |
| BÄNKSKIVA OCH SKÅP OVAN TM/TT/KM | BETONGPLATTOR PÅ UTEPLATS |
| | KLINKER I HYGIENRUM, ÖVERSKÅP |

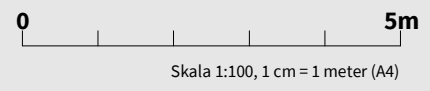

Lägenhetsbeskrivning datum 2022-05-13
Rätt till ändringar förbehålles

Areor uppmätta enligt SS 021053
Ytangelser är preliminära
Arkitekter: Studio Ekberg