



**3**  
ROK

Hus	Plan	Storlek	Lägenhet
2	E	80 m <sup>2</sup>	D-1001

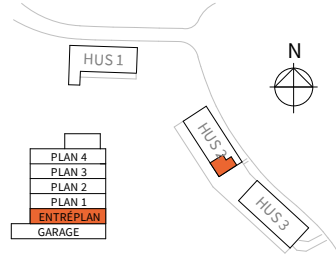

ORIENTERINGSFIGUR

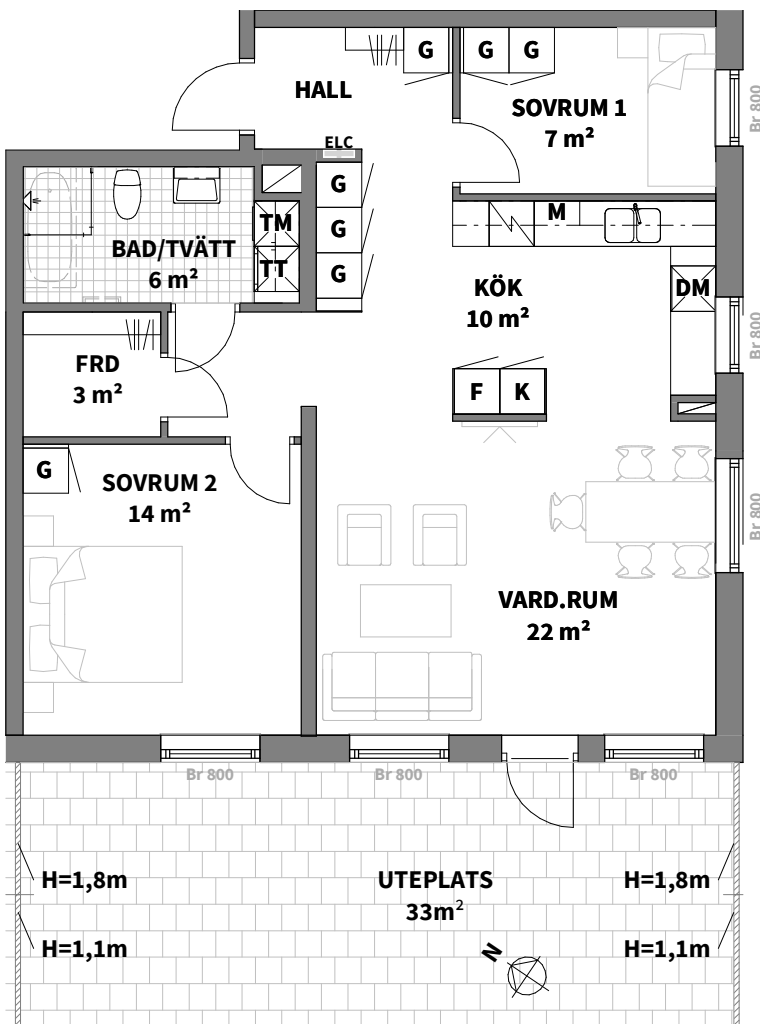

- |  |  |
|--|--|
| <b>K/F</b> KYL/FRYS  | <b>SKG</b> SKJUTDÖRRS-GARDELOB                     |
| <b>K</b> KYL   | <b>F</b> FRYS                                      |
| <b>M</b> MIKROVÅGSUGN  | KAPPHYLLA  |
| SPISHÄLL & INBYGGNADSUGN   | <b>ELC</b> EL- & MEDIACENTRAL                      |
| <b>DM</b> DISKMASKIN   | DUSCHPLATS INK. DUSCHVÄGG                          |
| <b>G</b> GARDEROB  | SCHAKT   |
| <b>L</b> LINNESKÅP   | HANDDUKSTORK                                       |
| <b>ST</b> STÄDSKÅP   | HANDDUKSTORK, TILLVAL                              |
| <b>TM</b> TVÄTTMASKIN  | BADKAR, TILLVAL                                    |
| <b>TT</b> TORKTUMLARE  | DUSCHVÄGG  |
| <b>KM</b> KOMBIMASKIN  | FÖRSTÄRKT VÄGG FÖR TV UPPHÄNGNING                  |
| <b>BR</b> ANGER BRÖSTNINGSHÖJD*                                    | SKÄRMVÄGG UTEPLATS HÖJD ENLIGT PLANR.              |
| *OBS: BRÖSTNINGSHÖJD = 600mm ÖVER FÄRDIGT GOLV OM INTE ANNAT ANGES | SKÄRMVÄGG I FROSTAT GLAS. HÖJD ENLIGT PLANRITNING. |
| RUMSHÖJD CA 2,5m ÖVER FÄRDIGT GOLV OM INTE ANNAT ANGES             | TRALL PÅ BALKONG*                                  |
| FÖRRÅD INOM LÄGENHET   | *ÖVR. BALKONGER: BETONG                            |
| BÄNKSKIVA OCH SKÅP OVAN TM/TT/KM                                   | BETONGPLATTOR PÅ UTEPLATS                          |
|  | KLINKER I HYGIENRUM,                               |
|  | ÖVERSKÅP   |

0 5m

Skala 1:100, 1 cm = 1 meter (A4)

Lägenhetsbeskrivning datum 2022-05-13  
Rätt till ändringar förbehålles

Areor uppmätta enligt SS 021053  
Ytangivelser är preliminära  
Arkitekter: Studio Ekberg