
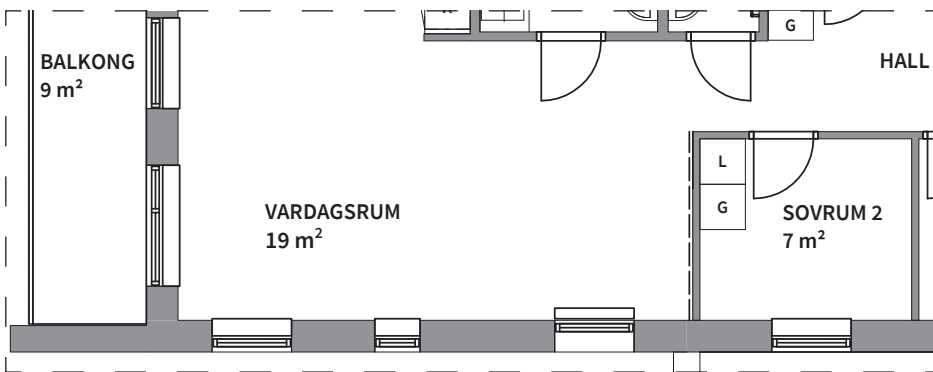


4



ROK

Trapphus Plan Storlek Lägenhet

D 5 84 m² D-1503

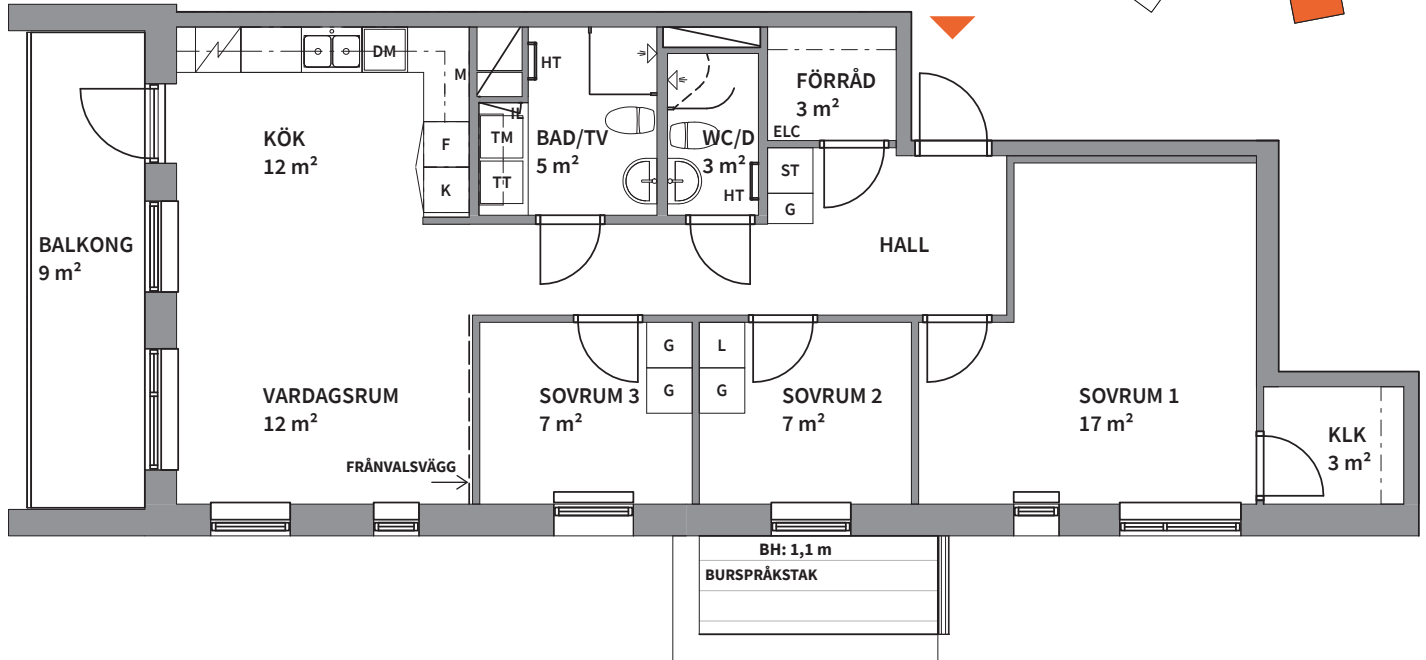


ALTERNATIV VID FRÄNVAL AV VÄGG

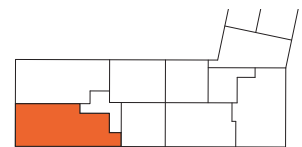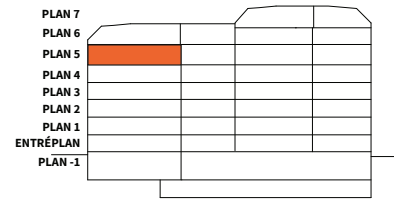

| | | | |
|-----------------------|---------------------------------|---|--|
| K KYLSKÅP | G GARDEROB | TM TVÄTTMASKIN | SCHAKT |
| F FRYSSKÅP | L LINNESKÅP | TT TORKTUMLARE | RH ANGER RUMSHÖJD* |
| K/F KYL/FRYS | ST STÅDSKÅP | KM KOMBIMASKIN | BH ANGER BRÖSTNINGSHÖJD** |
| HS HÖGSKÅP | SG SKJUTDÖRRS-GARDEROB | IL INSPEKTIONSLUCKA | FRD DEL AV FÖRRÅD INGÅR I BOSTADSYTAN, RESTERANDE DEL I KÄLLARFÖRRÅD. |
| HÄLL & INBYGGNADSUGN | KH KAPPHYLLA | DUSCHPLATT | |
| DM DISKMASKIN | ELC EL- OCH MEDIACENTRAL | HT HANDDUKSTORK | |
| M MIKROVÅGSUGN | TF TAKFÖNSTER | FÖRSTÄRKT VÄGG FÖR UPPHÄNGNING AV INREDNING | |

*OBS:
RUMSHÖJD = 2,5 m
OM INTE ANNAT ANGES

**OBS:
BRÖSTNINGSHÖJD=0,6 m
ÖVER FÄRDIGT GOLV
OM INTE ANNAT ANGES

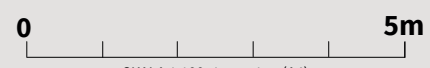

Lägenhetsbeskrivning Datum: 2021-05-11 Rätt till ändringar förbehålles. Arkitekter: Total Arkitektur Areor uppmätta enligt SS 02 10 53 Ytangivelser är preliminära. SKALA 1:100, 1 cm= 1 m (A4)