




5  
ROK

Trapphus	Plan	Storlek	Lägenhet
D	6	123 m <sup>2</sup> BOA + 15 m <sup>2</sup> BIA*	D-1602

\* BIA under snedtak

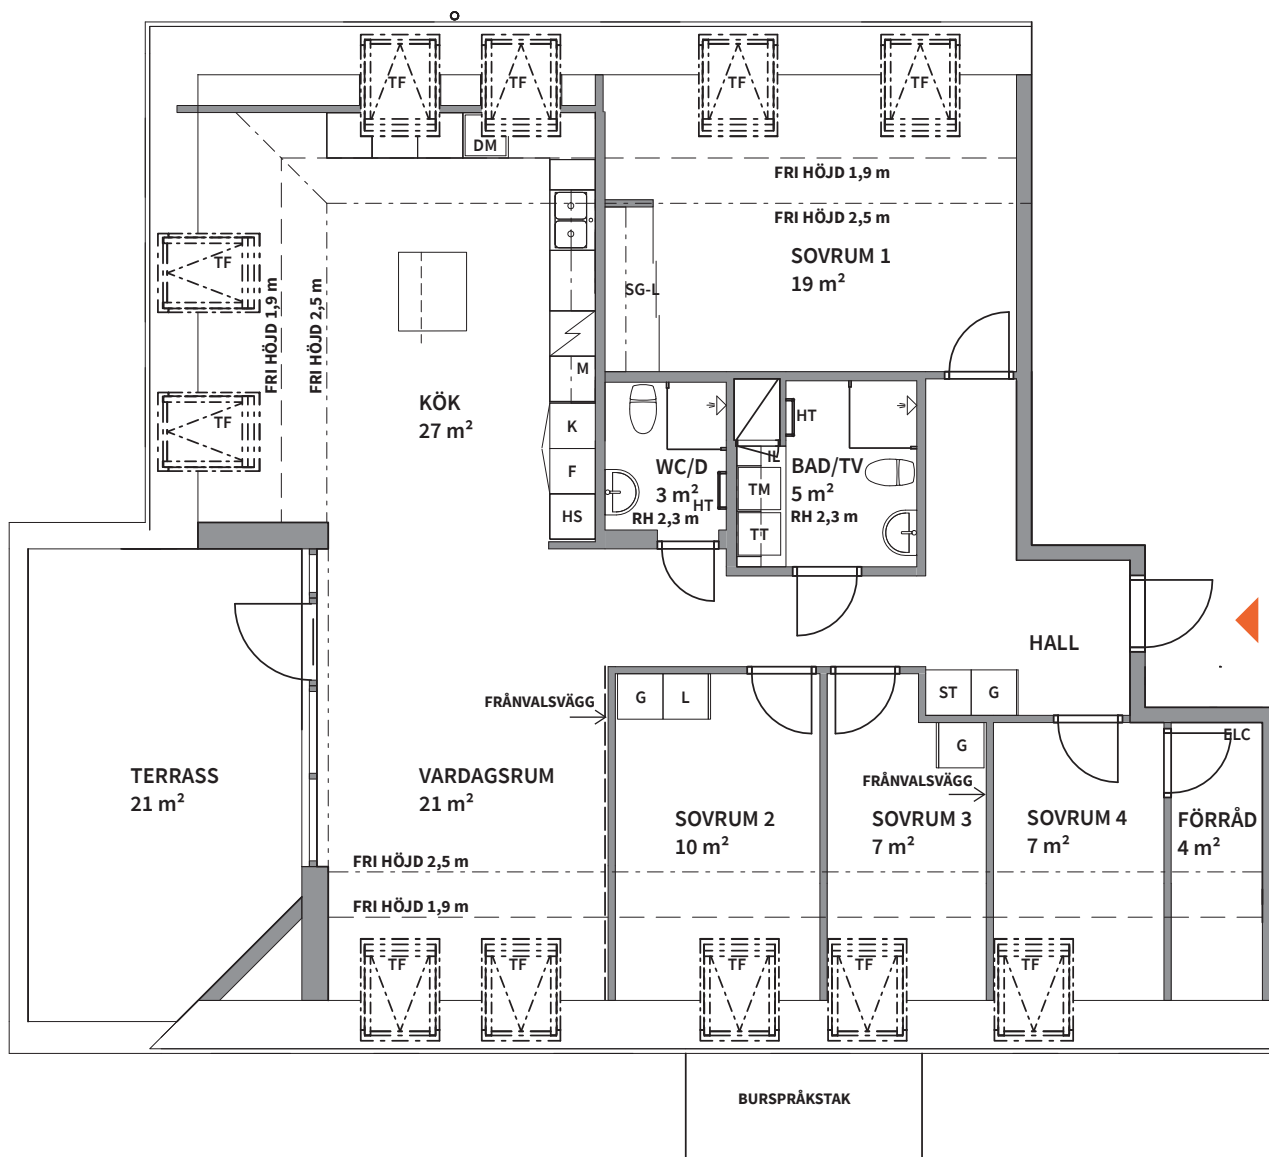

0 5m  
SKALA 1:100, 1 cm= 1 m (A4)

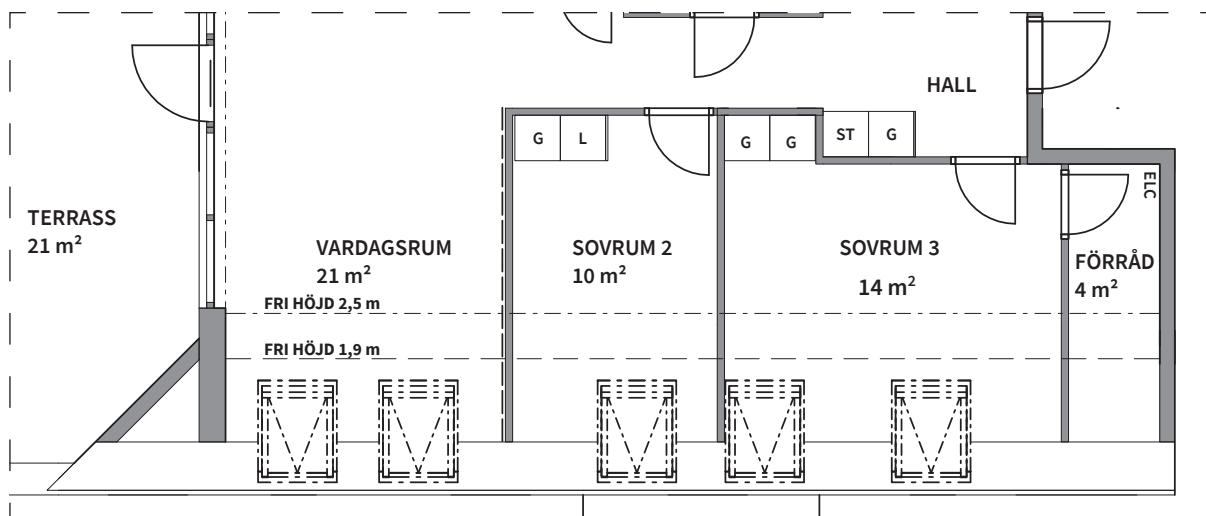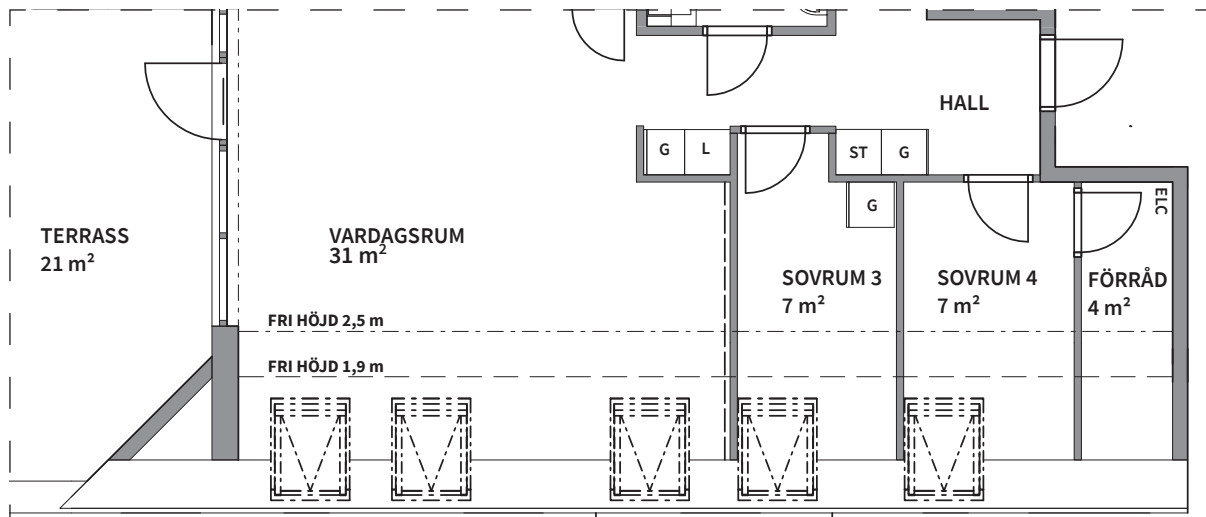

ALTERNATIV VID FRÅNVAL AV VÄGG

<b>K</b>	KYLSKÅP	<b>G</b>	GARDEROB	<b>TM</b>	TVÄTTMASKIN
<b>F</b>	FRYSSKÅP	<b>L</b>	LINNESKÅP	<b>TT</b>	TORKTUMLARE
<b>K/F</b>	KYL/FRYS	<b>ST</b>	STÄDSKÅP	<b>KM</b>	KOMBIMASKIN
<b>HS</b>	HÖGSKÅP	<b>SG</b>	SKJUTDÖRRS-GARDEROB	<b>IL</b>	INSPEKTIONSLUCKA
	HÄLL & INBYGGNADSUGN	<b>KH</b>	KAPPHYLLA		DUSCHPLATS
<b>DM</b>	DISKMASKIN	<b>ELC</b>	EL- OCH MEDIACENTRAL	<b>HT</b>	HANDDUKSTORK
<b>M</b>	MIKROVÅGSUGN	—	FÖRSTÄRKT VÄGG FÖR UPPHÄNGNING AV INREDNING	<b>TF</b>	TAKFÖNSTER
<b>M+U</b>	MIKROVÅGSUGN OCH INBYGGNADSUGN I HÖGSKÅP				
	SCHAKT				
<b>RH</b>	ANGER RUMSHÖJD*				*OBS: RUMSHÖJD = 2,5 m OM INTE ANNAT ANGES
<b>BH</b>	ANGER BRÖSTNINGSHÖJD**				**OBS: BRÖSTNINGSHÖJD=0,6 m ÖVER FÄRDIGT GOLV OM INTE ANNAT ANGES
<b>FRD</b>	DEL AV FÖRRÅD INGÅR I BOSTADSYTAN, RESTERANDE DEL I KÄLLARFÖRRÅD.				

Lägenhetsbeskrivning  
Datum: 2021-05-11

Rätt till ändringar förbehålles.  
Arkitekter: Total Arkitektur

Areor uppmätta enligt SS 02 10 53  
Ytangelser är preliminära.

