



2
ROK

Hus	Plan	Storlek	Lägenhet
3	1-4	52 m ²	E-1102, E-1202, E-1302, E-1402

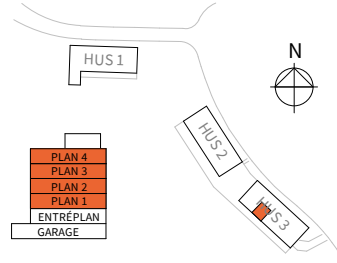

ORIENTERINGSFIGUR

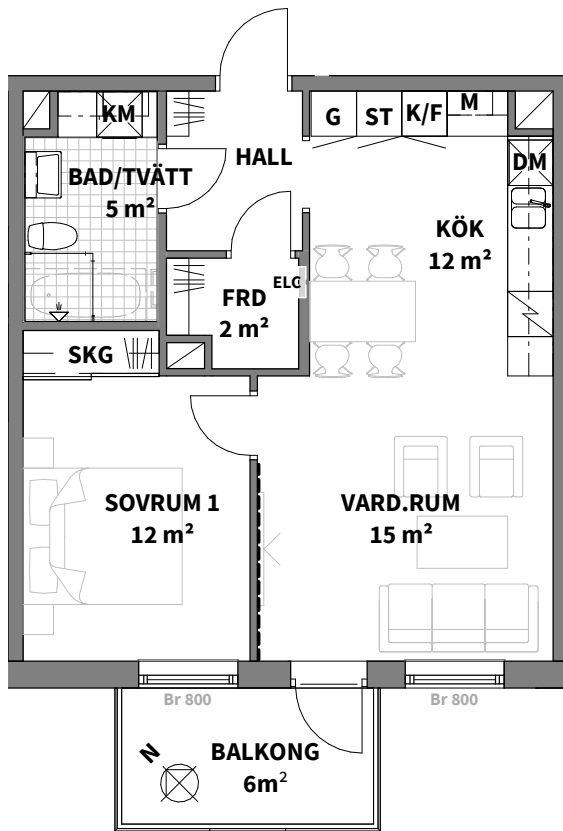

- | | |
|--|--|
| K/F KYL/FRYS | SKG SKJUTDÖRRS-GARDEROB |
| K KYL | F FRYS |
| M MIKROVÅGSUGN | KAPPHYLLA |
| SPISHÄLL & INBYGGNADSUGN | ELC EL- & MEDIACENTRAL |
| DM DISKMASKIN | DUSCHPLATS INK. DUSCHVÄGG |
| G GARDEROB | SCHAKT |
| L LINNESKÅP | HANDDUKSTORK |
| ST STÄDSKÅP | HANDDUKSTORK, TILLVAL |
| TM TVÄTTMASKIN | BADKAR, TILLVAL |
| TT TORKTUMLARE | DUSCHVÄGG |
| KM KOMBIMASKIN | FÖRSTÄRKT VÄGG FÖR TV UPPHÄNGNING |
| BR ANGER BRÖSTNINGSHÖJD* | SKÄRMVÄGG UTEPLATS HÖJD ENLIGT PLANR. |
| *OBS: BRÖSTNINGSHÖJD = 600mm ÖVER FÄRDIGT GOLV OM INTE ANNAT ANGES | SKÄRMVÄGG I FROSTAT GLAS. HÖJD ENLIGT PLANRITNING. |
| RUMSHÖJD CA 2,5m ÖVER FÄRDIGT GOLV OM INTE ANNAT ANGES | TRALL PÅ BALKONG*
*ÖVR. BALKONGER: BETONG |
| FÖRRÅD INOM LÄGENHET | BETONGPLATTOR PÅ UTEPLATS |
| BÄNKSKIVA OCH SKÅP OVAN TM/TT/KM | KLINKER I HYGIENRUM, ÖVERSKÅP |

0 5m

Skala 1:100, 1 cm = 1 meter (A4)

Lägenhetsbeskrivning datum 2022-05-13
Rätt till ändringar förbehålles

Areor uppmätta enligt SS 021053
Ytangivelser är preliminära
Arkitekter: Studio Ekberg