
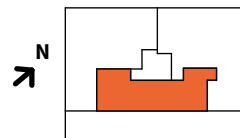
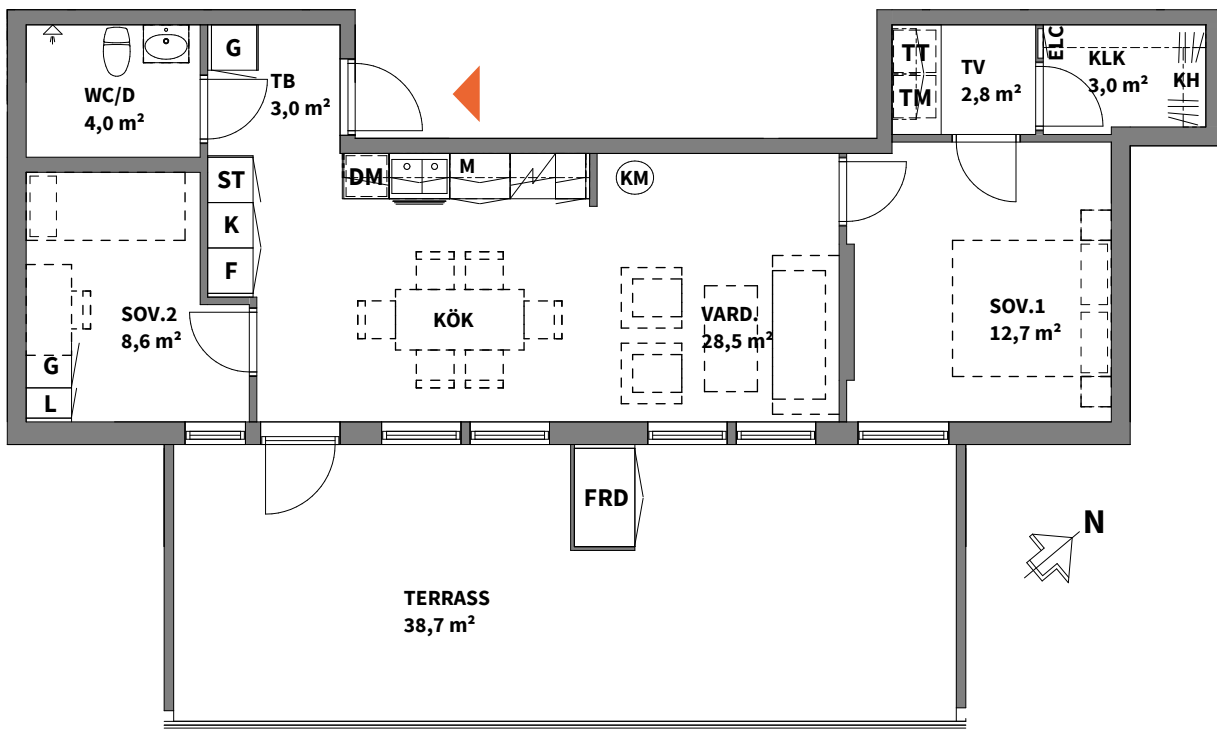


3
ROK

Hus Plan Storlek Lägenhet
2 Terrasspl. 64 m² 21402

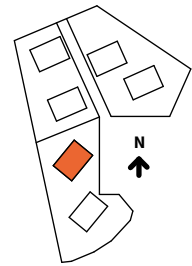

TERRASSPLAN	3 TR	2 TR	1 TR
ENTRÉPLAN			

K KYLSKÅP	G GARDEROB	TM TVÄTTMASKIN	SCHAKT	*OBS: RUMSHÖJD= 2,5 m OM INTE ANNAT ANGES
F FRYSSKÅP	L LINNESKÅP	TT TORKTUMLARE	RH ANGER RUMSHÖJD*	
K/F KYL/FRYS	ST STÄDSKÅP	KM KOMBIMASKIN	BH ANGER BRÖSTNINGSHÖJD**	**OBS: BRÖSTNINGSHÖJD= 0,6 m ÖVER FÄRDIGT GOLV OM INTE ANNAT ANGES
HS HÖGSKÅP	SG SKJUTDÖRRS-GARDEROB	IL INSPEKTIONSLUCKA	FV FRÄNVALSVÄGG	
HÄLL & INBYGGNADSUGN	KH KAPPHYLLA	DUSCHPLATS	FRD 2 m ² tillhör lägenheten	
DM DISKMASKIN	ELC EL- OCH MEDIACENTRAL	HT HANDDUKSTORK		
M MIKROVÅGSUGN	KM KAMIN	TB TAMBUR		

Lägenhetsbeskrivning
Datum: 2021-05-25

Rätt till ändringar förbehålles.
Arkitekter: Total Arkitektur

Areor uppmätta enligt SS 02 10 53
Ytangivelser är preliminära.

0 5m

SKALA 1:100, 1 cm= 1 m (A4)