
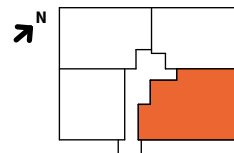
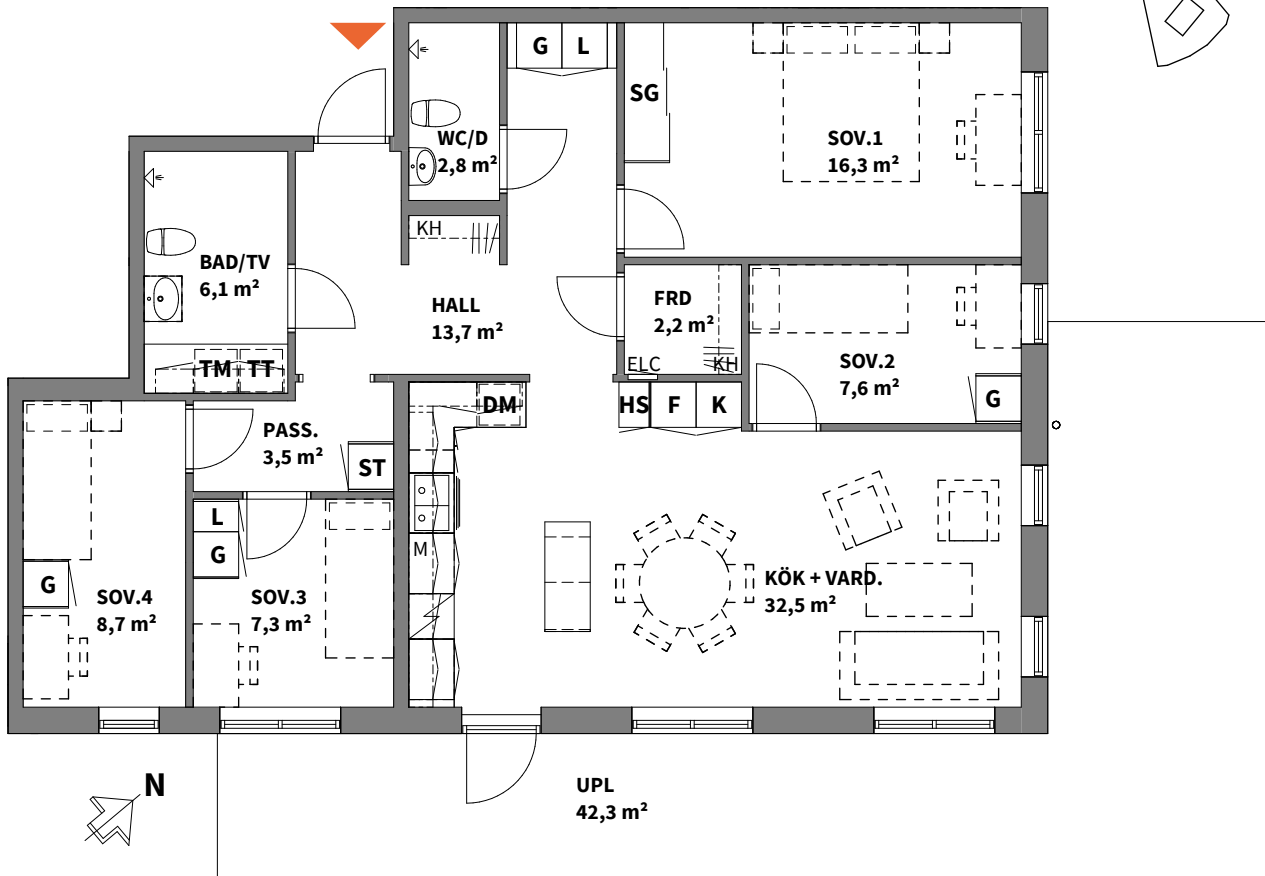



5

ROK

Hus Plan Storlek Lägenhet
 2 Entréplan 105 m² 21002

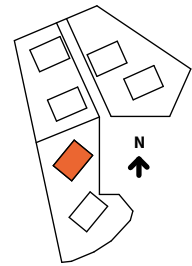

TERRASSPLAN
 3 TR
 2 TR
 1 TR
 ENTRÉPLAN

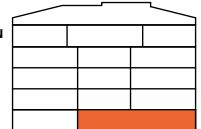

K KYLSKÅP	G GARDEROB	TM TVÄTTMASKIN	SCHAKT
F FRYSSKÅP	L LINNESKÅP	TT TORKTUMLARE	RH ANGER RUMSHÖJD*
K/F KYL/FRYS	ST STÅDSKÅP	KM KOMBIMASKIN	BH ANGER BRÖSTNINGSHÖJD**
HS HÖGSKÅP	SG SKJUTDÖRRS-GARDEROB	IL INSPEKTIONSLUCKA	FV FRÅNVALSVÄGG
HÅLL & INBYGGNADSGUGN	KH KAPPHYLLA	DUSCHPLATS	FRD ytterligare 4 m ² tillhör lägenheten
DM DISKMASKIN	ELC EL- OCH MEDIACENTRAL	HT HANDDUKSTORK	
M MIKROVÅGSUGN	KM KAMIN	TB TAMBUR	

*OBS:
 RUMSHÖJD= 2,5 m
 OM INTE ANNAT ANGES

**OBS:
 BRÖSTNINGSHÖJD= 0,6 m
 ÖVER FÄRDIGT GOLV
 OM INTE ANNAT ANGES

Lägenhetsbeskrivning
 Datum: 2021-05-25

Rätt till ändringar förbehålles.
 Arkitekter: Total Arkitektur

Areor uppmätta enligt SS 02 10 53
 Ytangivelser är preliminära.

0 5m

SKALA 1:100, 1 cm= 1 m (A4)