
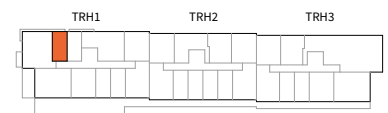
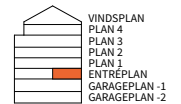


1  
ROK

Trapphus	Plan	Storlek	Lägenhet
1	E	27 m <sup>2</sup>	1-1009

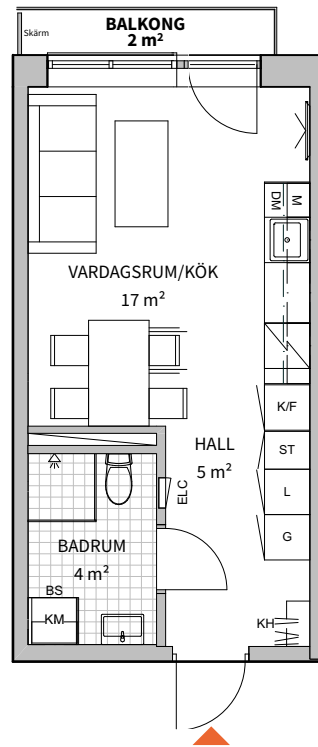

KYLSKÅP	GARDEROB	TVÄTTMASKIN		RUMSHÖJD = 2,5m
FRYSSKÅP	LINNESKÅP	TORKTUMLARE		BRÖSTNINGSHÖJD = 0,6m ÖVER FÄRDIGT GOLV OM INTE ANNAT ANGES
KYL/FRYS	STÄDSKÅP	KOMBIMASKIN		GOLV PÅ BALKONG/UTEPLATS/ TERRASS ÄR AV BETONG
	KAPPHYLLA			*INBYGGNADSUGN PLACERAD UNDER HÄLL
DISKMASKIN	FÖRRÅDSHYLLA MED KLÄDSTÅNG	BÄNKSIVA		ALLA ÖPPNINGSBARA FÖNSTER ÖPPNAS INÅT
MIKROVÅGSUGN	EL- OCH MEDIACENTRAL			FÖRRÅD PÅ VIND 1 KVM

Lägenhetsbeskrivning  
Datum reviderat 2023-01-12

Rätt till ändringar förbehålles  
Ytangelser är preliminära

Areor uppmätta enligt SS 02 10 53  
ÅWL Arkitekter

0 5m  
Skala 1:100, 1cm = 1 meter (A4)