


1
ROK

Trapphus	Plan	Storlek	Lägenhet
1	E	27 m ²	1-1005

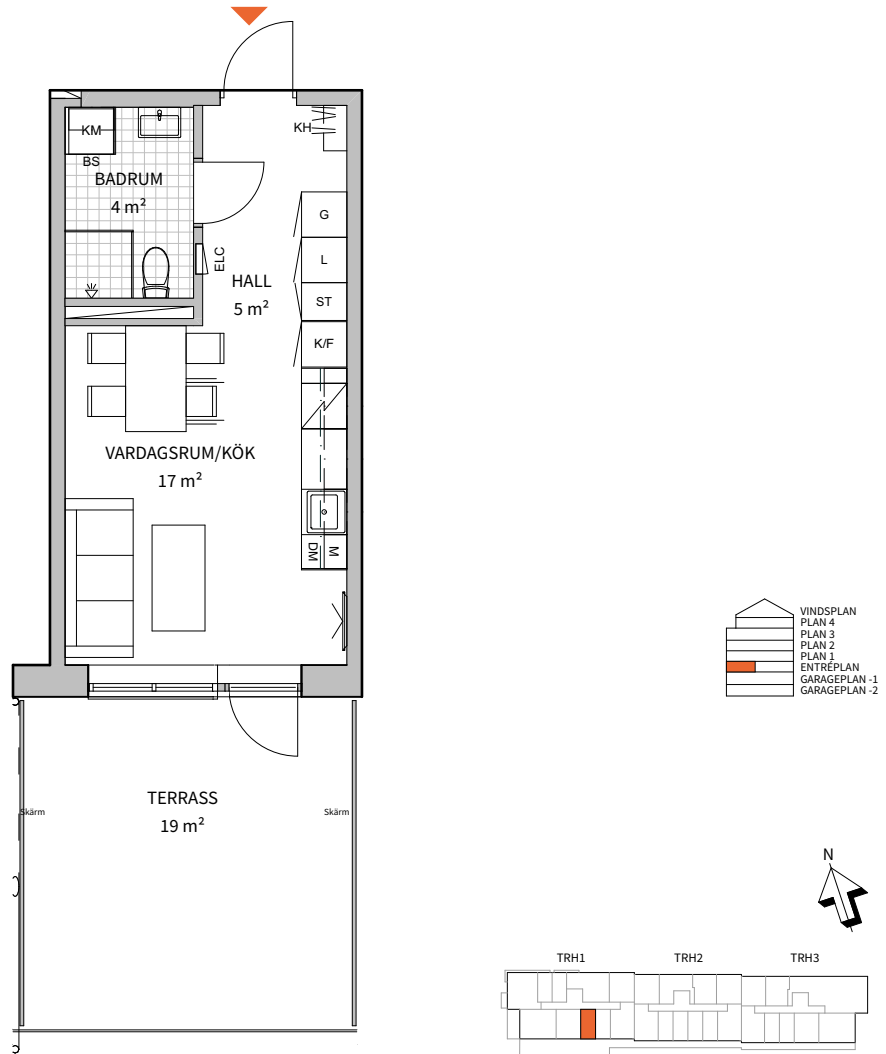

KYLSKÅP	GARDEROB	TVÄTTMASKIN		RUMSHÖJD = 2,5m BRÖSTNINGSHÖJD = 0,6m ÖVER FÄRDIGT GOLV OM INTE ANNAT ANGES
FRYSSKÅP	LINNESKÅP	TORKTUMLARE		
KYL/FRYS	STÄDSKÅP	KOMBIMASKIN		GOLV PÅ BALKONG/UTEPLATS/ TERRASS ÄR AV BETONG
HÄLL*	KAPPHYLLA			*INBYGGNADSUGN PLACERAD UNDER HÄLL
DISKMASKIN	FÖRRÅDSHYLLA MED KLÄDSTÅNG	BÄNSKIVA		ALLA ÖPPNINGSBARA FÖNSTER ÖPPNAS INÅT
MIKROVÅGSUGN	EL- OCH MEDIACENTRAL			FÖRRÅD PÅ VIND 1 KVM

Lägenhetsbeskrivning Datum reviderat 2023-01-12 Rätt till ändringar förbehålles Ytangelser är preliminära Areor uppmätta enligt SS 02 10 53 ÄWL Arkitekter

0 5m
Skala 1:100, 1cm = 1 meter (A4)