
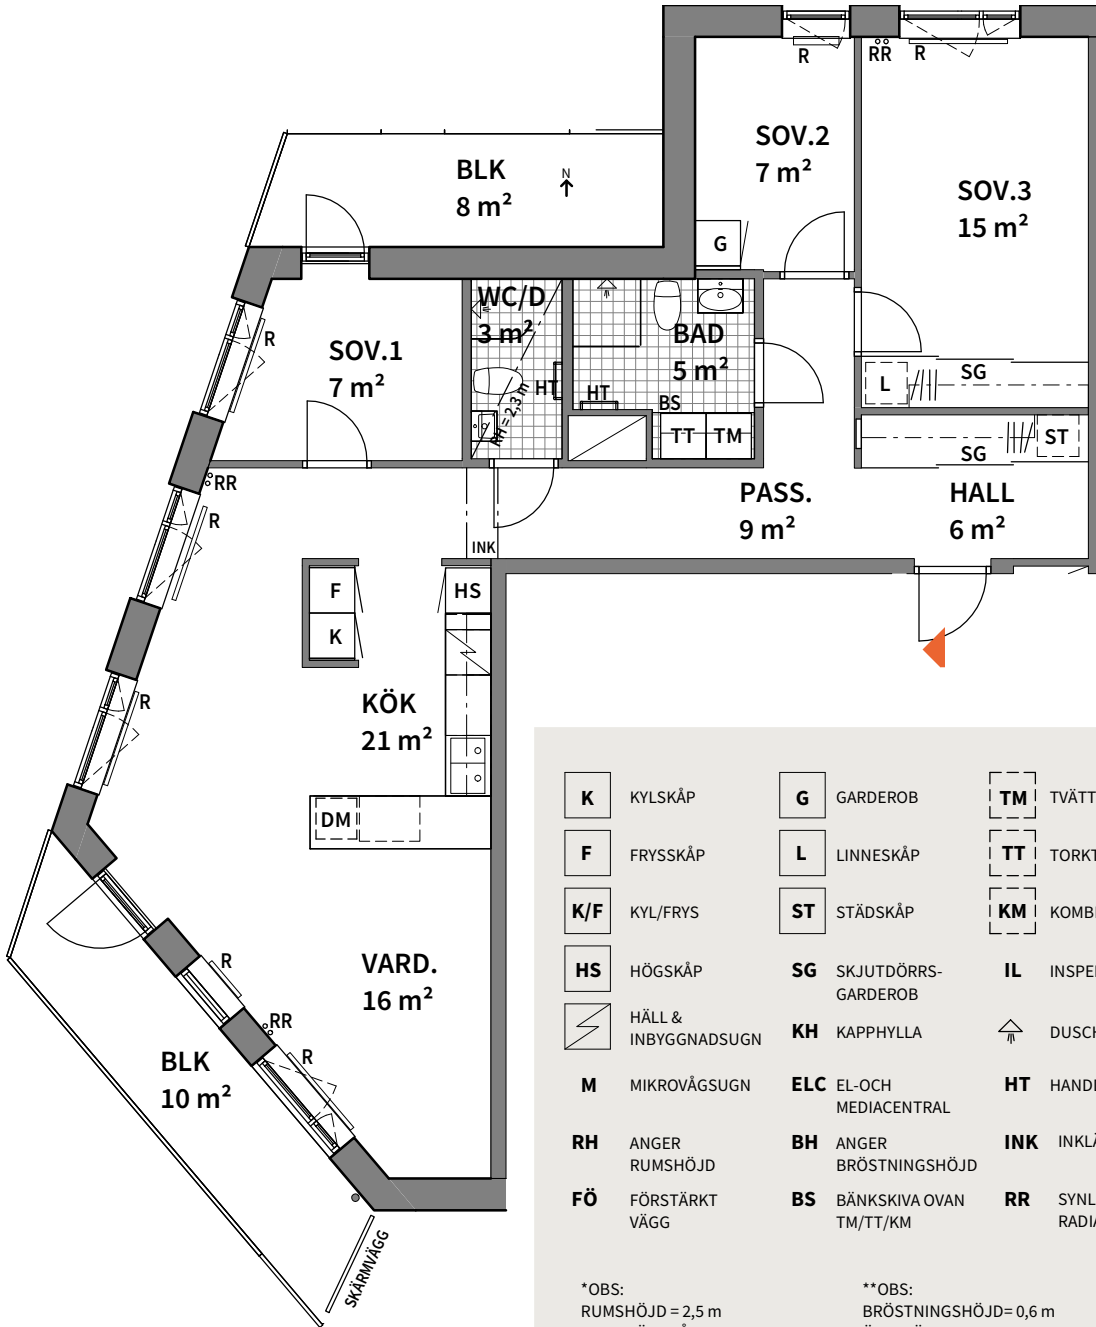
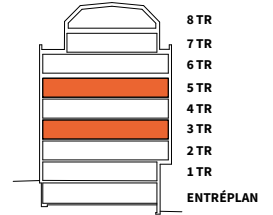


# 4

ROK

Trapphus	Vån	Storlek	Lägenhet
1	2-6	91 m <sup>2</sup>	1-1302, 1-1502

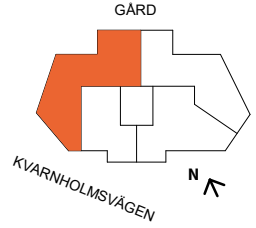

<b>K</b> KYLSKÅP	<b>G</b> GARDEROB	<b>TM</b> TVÄTTMASKIN	SCHAKT
<b>F</b> FRYSSKÅP	<b>L</b> LINNESKÅP	<b>TT</b> TORKTUMLARE	KLINKER
<b>K/F</b> KYL/FRYS	<b>ST</b> STÄDSKÅP	<b>KM</b> KOMBIMASKIN	DISKMASKIN
<b>HS</b> HÖGSKÅP	<b>SG</b> SKJUTDÖRRS-GARDEROB	<b>IL</b> INSPEKTIONSLUCKA	<b>TF</b> TAKFÖNSTER
HÄLL & INBYGGNADSUGN	<b>KH</b> KAPPHYLLA	DUSCHPLATS	<b>U</b> UGN
<b>M</b> MIKROVÅGSUGN	<b>ELC</b> EL-OCH MEDIACENTRAL	<b>HT</b> HANDDUKSTORK	<b>FV</b> FRÅNVALSVÄGG
<b>RH</b> ANGER RUMSHÖJD	<b>BH</b> ANGER BRÖSTNINGSHÖJD	<b>INK</b> INKLÄDNAD - 2,3m RUMSHÖJD	<b>R</b> RADIATOR
<b>FÖ</b> FÖRSTÄRKT VÄGG	<b>BS</b> BÄNKSIVA OVAN TM/TT/KM	<b>RR</b> SYNLIGA RADIATORRÖR	

\*OBS:  
RUMSHÖJD = 2,5 m  
RUMSHÖJD VÅN E = 2,7 m  
OM INTE ANNAT ANGES

\*\*OBS:  
BRÖSTNINGSHÖJD = 0,6 m  
ÖVER FÄRDIGT GOLV  
OM INTE ANNAT ANGES

0 5m

SKALA 1:100, 1 cm = 1 m (A4)

Lägenhetsbeskrivning  
Datum: 2023-02-08

Rätt till ändringar förbehålles.  
Arkitekter: Total Arkitektur

Areor uppmätta enligt SS 02 10 53  
Ytangivelser är preliminära.