
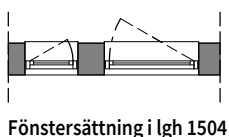
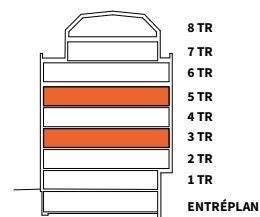
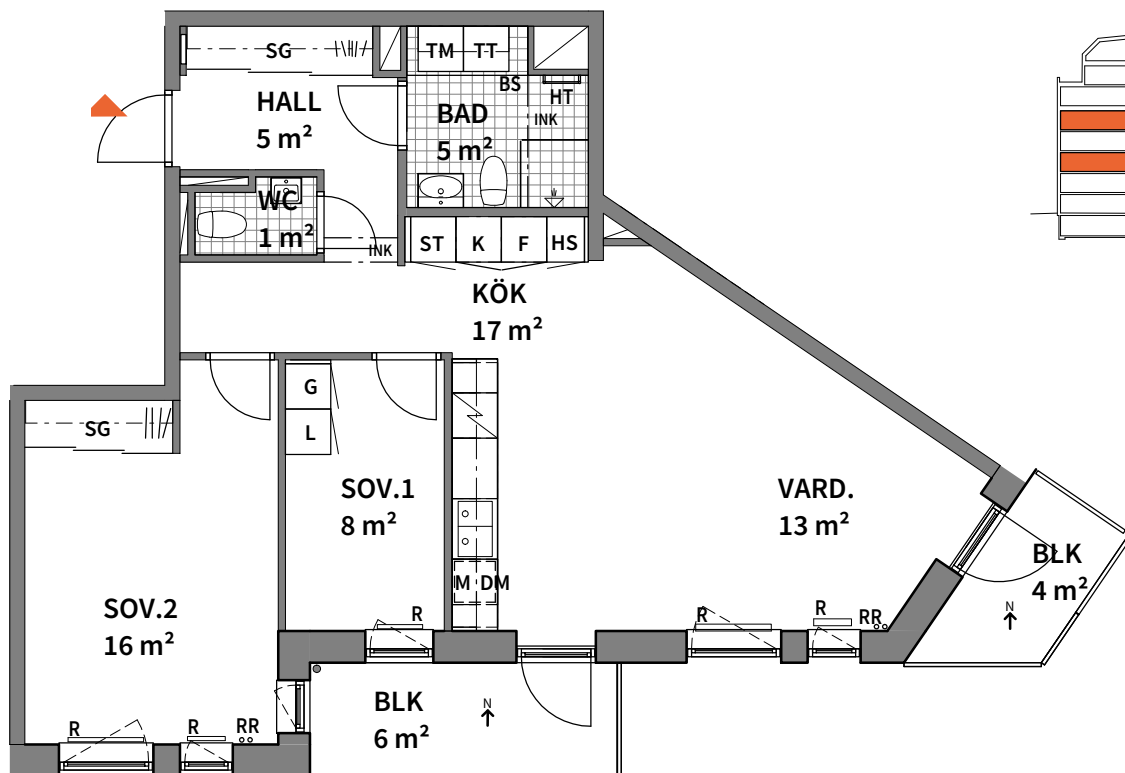


3
ROK

Trapphus	Vån	Storlek	Lägenhet
1	2-5	72 m ²	1-1304, 1-1504

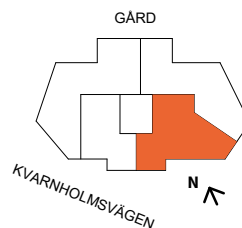

K KYLSKÅP	G GARDEROB	TM TVÄTTMASKIN	SCHAKT	RR SYNLIGA RADIATORRÖR
F FRYSSKÅP	L LINNESKÅP	TT TORKTUMLARE	RH ANGER RUMSHÖJD	
K/F KYL/FRYS	ST STÄDSKÅP	KM KOMBIMASKIN	BH ANGER BRÖSTNINGSHÖJD	
HS HÖGSKÅP	SG SKJUTDÖRRS-GARDEROB	IL INSPEKTIONSLUCKA	INK INKLÄDNAD - 2,3m RUMSHÖJD	
HÄLL & INBYGGNADSUGN	KH KAPPHYLLA	DUSCHPLATS	KLINKER	*OBS: RUMSHÖJD=2,5 m OM INTE ANNAT ANGES
DM DISKMASKIN	ELC EL- OCH MEDIACENTRAL	HT HANDDUKSTORK	BS BÄNKSIVA OVAN TM/TT/KM	**OBS: BRÖSTNINGSHÖJD=0,6 m ÖVER FÄRDIGT GOLV OM INTE ANNAT ANGES
M MIKROVÅGSUGN	U UGN	FÖ FÖRSTÄRKT VÄGG	R RADIATOR	

Lägenhetsbeskrivning Datum: 2023-02-08

Rätt till ändringar förbehålles. Arkitekter: Total Arkitektur

Areor uppmätta enligt SS 02 10 53 Ytangivelser är preliminära.

0 5m

SKALA 1:100, 1 cm = 1 m (A4)