
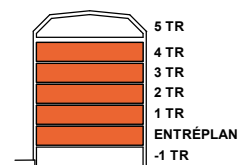
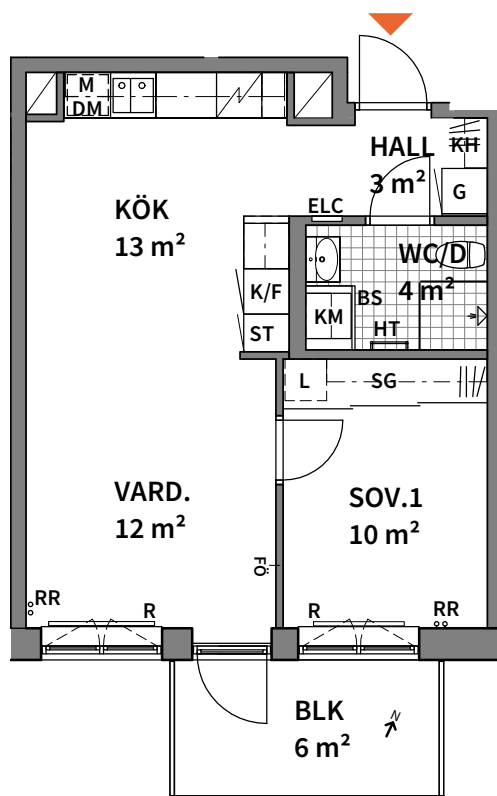


2

ROK

Trapphus	Vån	Storlek	Lägenhet
2	E-4	43 m ²	2-1003, 2-1103, 2-1203, 2-1303, 2-1403

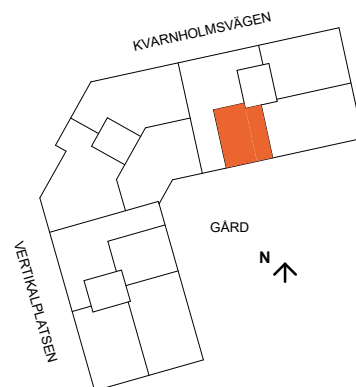

K KYLSKÅP	G GARDEROB	TM TVÄTTMASKIN	SCHAKT	RR SYNLIGA RADIATORRÖR
F FRYSSKÅP	L LINNESKÅP	TT TORKTUMLARE	RH ANGER RUMSHÖJD	BS BÄNKSKIVA OVAN TM/TT/KM
K/F KYL/FRYS	ST STÄDSKÅP	KM KOMBIMASKIN	BH ANGER BRÖSTNINGSHÖJD	
HS HÖGSKÅP	SG SKJUTDÖRRS-GARDEROB	IL INSPEKTIONSLUCKA	KLINKER	*OBS: RUMSHÖJD=2,5 m OM INTE ANNAT ANGES INK = 2,3 m RUMSHÖJD
HÅLL & INBYGGNADSUGN	KH KAPPHYLLA	DUSCHPLATS	INK INKLÄDNAD, TAKHÖJD 2,3 m	**OBS: BRÖSTNINGSHÖJD= 0,6 m ÖVER FÄRDIGT GOLV OM INTE ANNAT ANGES
DM DISKMASKIN	ELC EL- OCH MEDIACENTRAL	HT HANDDUKSTORK	FÖ FÖRSTÄRKT VÄGG	
M MIKROVÅGSUGN	TF TAKFÖNSTER	FV FRÅNVALSVÄGG	R RADIATOR	

Lägenhetsbeskrivning
Datum: 2023-02-08

Rätt till ändringar förbehålles.
Arkitekter: Total Arkitektur

Areor uppmätta enligt SS 02 10 53
Ytangivelser är preliminära.

0 5m

SKALA 1:100, 1 cm= 1 m (A4)