
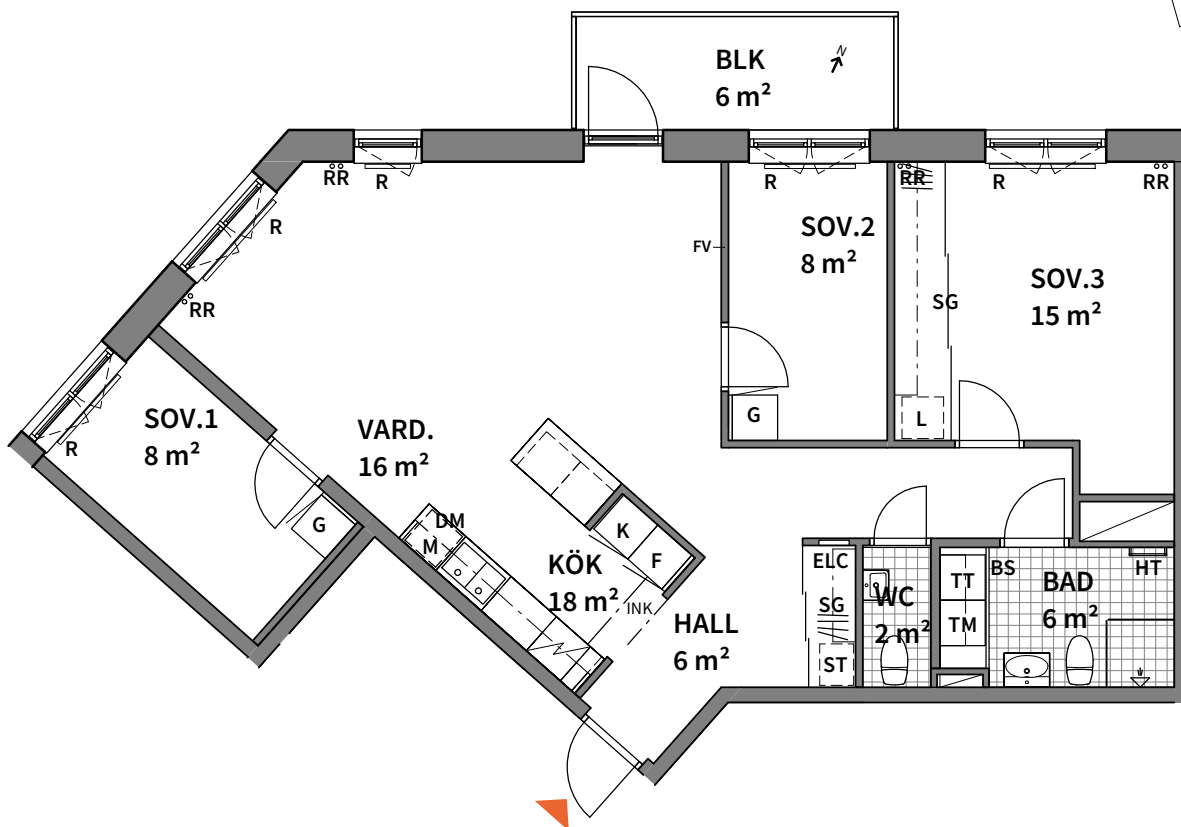
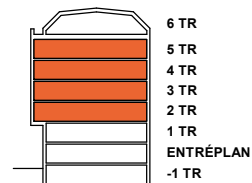


4

ROK

Trapphus	Vån	Storlek	Lägenhet
3	2-5	87 m ²	3-1201, 3-1301, 3-1401, 3-1501

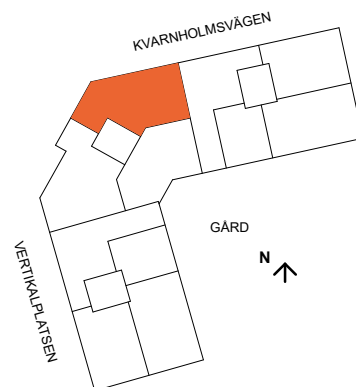

K	KYLSKÅP	G	GARDEROB	TM	TVÄTTMASKIN		SCHAKT	FV	FRÅNVALSVÄGG
F	FRYSSKÅP	L	LINNESKÅP	TT	TORKTUMLARE	RH	ANGER RUMSHÖJD	FÖ	FÖRSTÄRKT VÄGG
K/F	KYL/FRYS	ST	STÄDSKÅP	KM	KOMBIMASKIN	BH	ANGER BRÖSTNINGSHÖJD	RR	SYNLIGA RADIATORRÖR
HS	HÖGSKÅP	SG	SKJUTDÖRRS-GARDEROB	IL	INSPEKTIONSLUCKA		KLINKER		
	HÄLL & INBYGGNADSUGN	KH	KAPPHYLLA		DUSCHPLATS	INK	INKLÄDNAD TAKHÖJD		
DM	DISKMASKIN	ELC	EL- OCH MEDIACENTRAL	HT	HANDDUKSTORK	BS	BÄNKSKIVA OVAN TM/TT/KM		
M	MIKROVÅGSUGN	TF	TAKFÖNSTER	U	UGN	R	RADIATOR		

*OBS:
RUMSHÖJD= 2,5 m
OM INTE ANNAT ANGES
INK = 2,3 m RUMSHÖJD

**OBS:
BRÖSTNINGSHÖJD= 0,6 m
ÖVER FÄRDIGT GOLV
OM INTE ANNAT ANGES

Lägenhetsbeskrivning
Datum: 2023-02-08

Rätt till ändringar förbehålles.
Arkitekter: Total Arkitektur

Areor uppmätta enligt SS 02 10 53
Ytangivelser är preliminära.

0 5m
SKALA 1:100, 1 cm = 1 m (A4)