


3
ROK

Trapphus	Plan	Storlek	Lägenhet
2	1	66 m ²	2-1101

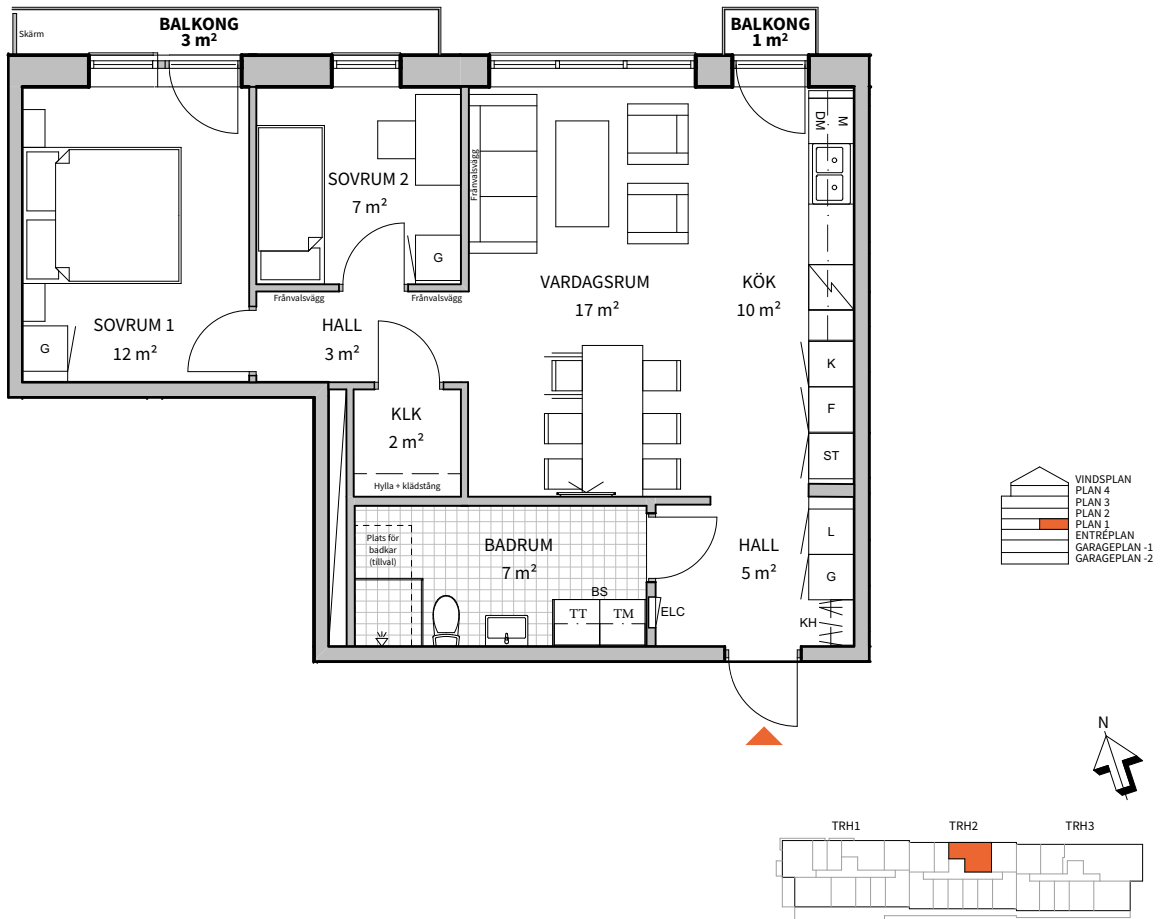

K	KYLSKÅP	G	GARDEROB	TM	TVÄTTMASKIN		SJKUTDÖRRS -GARDEROB	RUMSHÖJD = 2,5m
F	FRYSSKÅP	L	LINNESKÅP	TT	TORKTUMLARE		SCHAKT	BRÖSTNINGSHÖJD = 0,6m ÖVER FÄRDIGT GOLV OM INTE ANNAT ANGES
K/F	KYL/FRYS	ST	STÅDSKÅP	KM	KOMBIMASKIN		GOLV AV KLINKER	GOLV PÅ BALKONG/UTEPLATS/ TERRASS ÄR AV BETONG
	HÄLL*		KAPPHYLLA		PLACERING TV		*INBYGGNADSGUGN PLACERAD UNDER HÄLL	FRÄMVALSVÄGG: VÄGG SOM KAN VÄLJAS BORT
DM	DISKMASKIN	FH	FÖRRÅDSHYLLA MED KLÄDSTÅNG	BS	BÄNKSIVA		ALLA ÖPPNINGSBARA FÖNSTER ÖPPNAS INÅT	FÖRRÅD PÅ VIND 3 KVM
M	MIKROVÅGSUGN	ELC	EL- OCH MEDIACENTRAL		DUSCHPLATS			

Lägenhetsbeskrivning
Datum reviderat 2023-01-12Rätt till ändringar förbehålles
Ytangelser är preliminäraAreor uppmätta enligt SS 02 10 53
ÅWL ArkitekterALLA TRÄGOLV
ÄR LJUSA0 5m
Skala 1:100, 1cm = 1 meter (A4)