
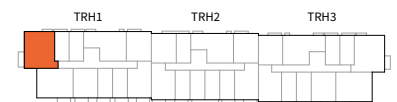
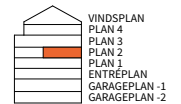


3
ROK

Trapphus	Plan	Storlek	Lägenhet
1	2	68 m ²	1-1208

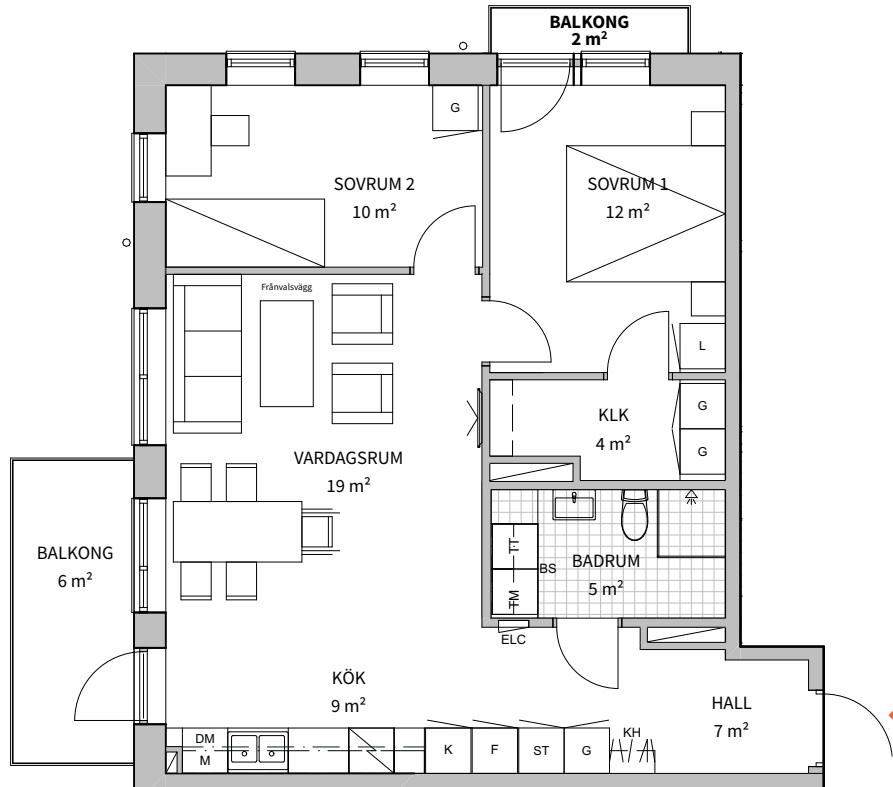

K KYLSKÅP	G GARDEROB	TM TVÄTTMASKIN	SJKUTDÖRRS-GARDEROB	RUMSHÖJD = 2,5M BRÖSTNINGSHÖJD = 0,6M ÖVER FÄRDIGT GOLV OM INTE ANNAT ANGES
F FRYSSKÅP	L LINNESKÅP	TT TORKTUMLARE	SCHAKT	
K/F KYL/FRYS	ST STÄDSKÅP	KM KOMBIMASKIN	GOLV AV KLINKER	GOLV PÅ BALKONG/UTEPLATS/TERRASS ÄR AV BETONG
HÄLL*	KAPPHYLLA	PLACERING TV	*INBYGGNAD SUGN PLACERAD UNDER HÄLL	FRÅNVALSVÄGG: VÄGG SOM KAN VÄLJAS BORT
DM DISKMASKIN	FH FÖRRÅDSHYLLA MED KLÄDSTÅNG	BS BÄNSKIVA	ALLA ÖPPNINGSBARA FÖNSTER ÖPPNAS INÅT	FÖRRÅD PÅ VIND 3 KVM
M MIKROVÅGSUGN	ELC EL- OCH MEDIACENTRAL	DUSCHPLATS		

0 4M

SKALA 1:100, 1CM = 1 METER (A4)

LÄGENHETSBEKRIVNING
DATUM REVIDERAT 2023-02-10RÄTT TILL ÄNDRINGAR FÖRBEHÅLLES
YTANGIVELSER ÄR PRELIMINÄRAAREOR UPPMÄTTA ENLIGT
SS 02 10 53 ÄWL ARKITEKTER